


**ILŪKSTES NOVADA EGLAINES PAGASTA BALTMUIŽAS
CIEMA TERITORIJAS FUNKCIONĀLAIS ZONĒJUMS**

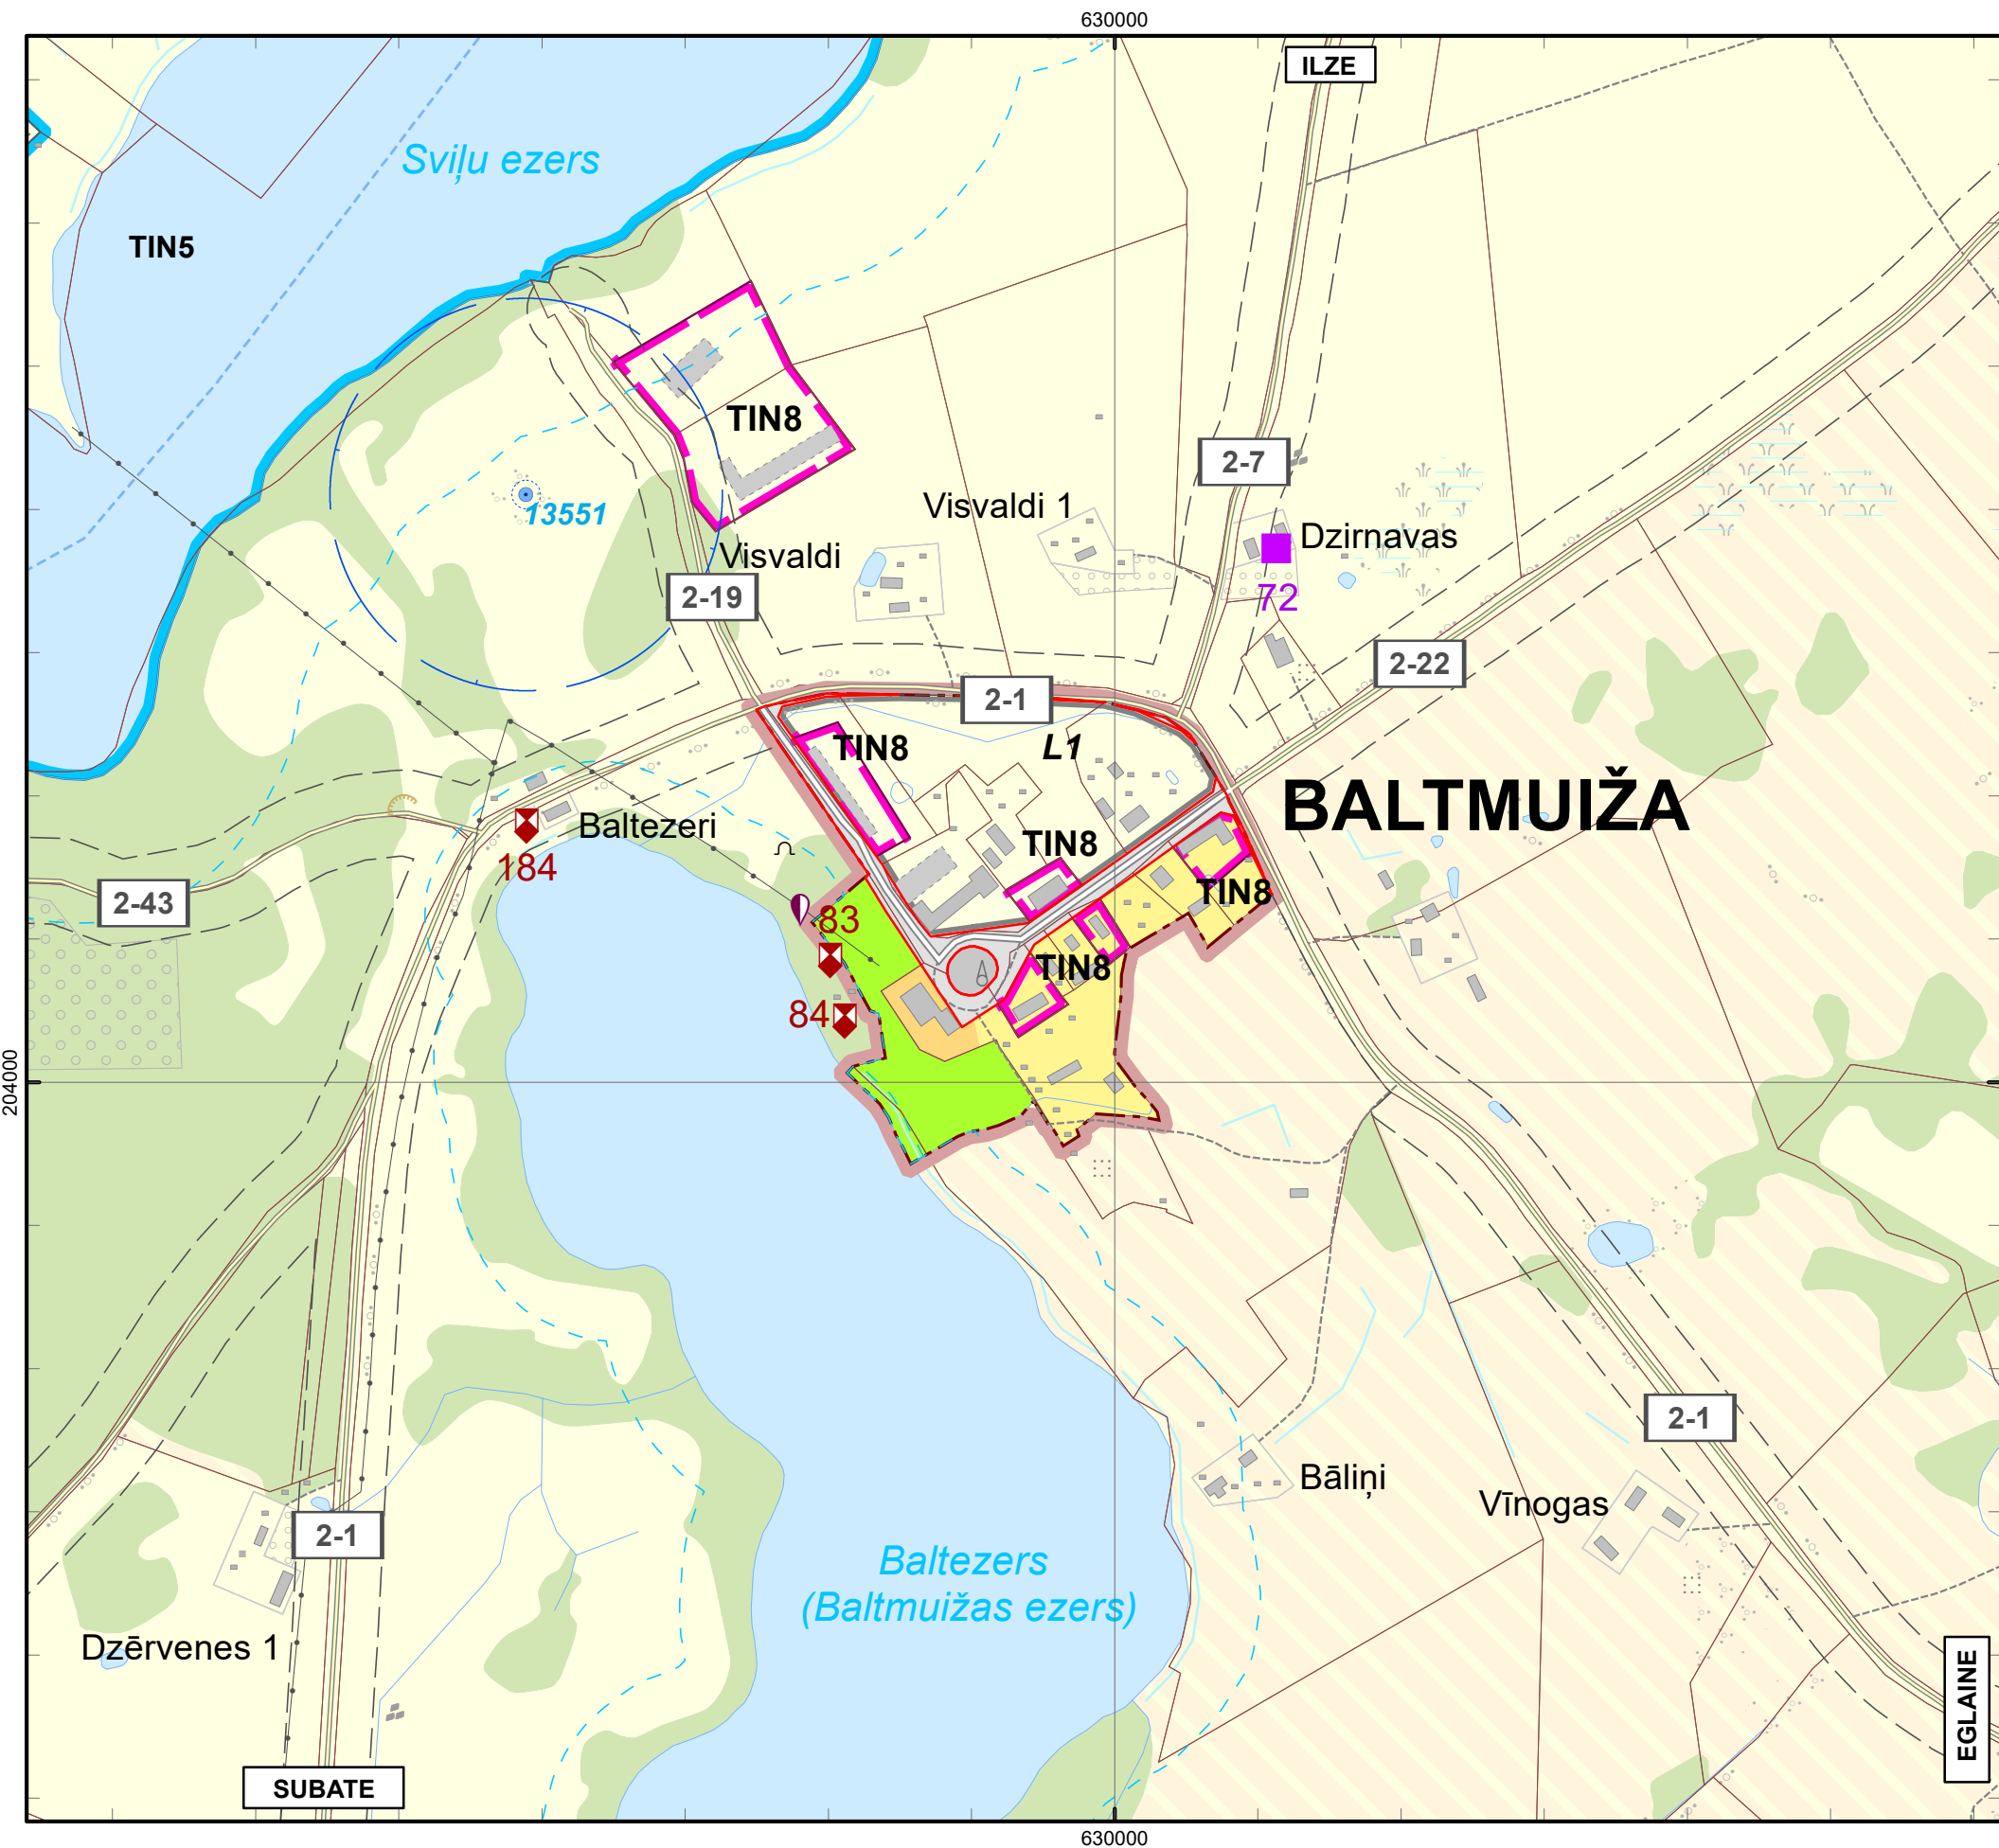

APZĪMĒJUMI:

TERITORIJAS FUNKCIONĀLAIS ZONĒJUMS:

- SAVRUPMĀJU APBŪVES TERITORIJA (DZS)
- MAZSTĀVU DZĪVOJAMĀS APBŪVES TERITORIJA (DZM)
- DABAS UN APSTĀDĪJUMU TERITORIJA (DA)
- LAUKSAIMNIECĪBAS TERITORIJA (L)
- LAUKSAIMNIECĪBAS TERITORIJA (L1)
- TRANSPORTA INFRASTRUKTŪRAS TERITORIJA (TR)
- TEHNISKĀS APBŪVES TERITORIJA (TA)
- MEŽU TERITORIJA (M)
- ŪDEŅU TERITORIJA (Ū)

TERITORIJAS AR ĪPAŠIEM NOTEIKUMIEM:

- AINAVISKI VĒRTĪGA TERITORIJA (TIN5)
- VIETĒJĀS NOZĪMES LAUKSAIMNIECĪBAS TERITORIJA (TIN6)
- DEGRADĒTĀ TERITORIJA (TIN8)

VIDES UN DABAS RESURSU AIZSARDZĪBAS AIZSARGJOSLAS:

- VIRSZEMES ŪDENSOBJEKTU AIZSARGJOSLA

AIZSARGJOSLAS AP ŪDENS ŅEMŠANAS VIETĀM:

- STINGRĀ REŽĪMA AIZSARGJOSLA
- ĶĪMISKĀ AIZSARGJOSLA

EKSPLUATĀCIJAS AIZSARGOSLAS:

- AIZSARGJOSLA GAR IELĀM - SARKANĀS LĪNIJAS
- AIZSARGJOSLA AP AUTOCEĻIEM

CITI APZĪMĒJUMI:

- PAŠVALDĪBAS AUTOCEĻŠ
- PAŠVALDĪBAS IELA
- PĀRĒJIE CEĻI
- PAŠVALDĪBAS DABAS UN KULTŪRVĒSTURISKAIS OBJEKTS
- VĒSTURISKO MĀJVĪETU UN CITU NOZĪMĪGU ĒKU PAMATI, MŪRI
- PAŠVALDĪBAS NOZĪMES DIŽKOKS
- 20 kV ELEKTROLĪNIJA
- 20/04 kV ELEKTROAPGĀDES TRANSFORMATORS
- ARTĒZISKAIS URBUMS/NUMURS LVĢMC DATUBĀZĒ
- VALSTS ŪDENSNOTEKA

ROBEŽAS:

- CIEMA ROBEŽA
- ZEMES VIENĪBAS ROBEŽA

TOPOGRĀFISKIE APZĪMĒJUMI:

- AUGĻUDĀRZS
- GRĪSLĀJS
- IZCIRTUMS, JAUNAUDZE
- KRŪMĀJS
- MELDRĀJS
- ĒKAS UN BŪVES
- ŪDENSTECE
- PURVS
- KOKU, KRŪMU RINDA

**ILŪKSTES NOVADA EGLAINES PAGASTA BALTMUIŽAS
CIEMA TERITORIJAS FUNKCIONĀLAIS ZONĒJUMS**

Ilūkstes novada domes priekšsēdētājs: / Stefans Rāzna /

| | Vārds; Uzvārds | Paraksts | Datums |
|---|----------------------------|----------|--------|
| Ilūkstes novada pašvaldības teritorijas plānotāja | Natālija Formanicka | | |
| Projekta vadītāja | Santa Pētersone | | |
| Kartogrāfs | Jānis Ozols | | |

| PASŪTĪTĀJS | IZSTRĀDĀTĀJS |
|--|--|
|  <p>Ilūkstes novada pašvaldība Brīvības iela 7, Ilūkste, Ilūkstes novads Tālr.: 65447850 Mājaslapa: www.ilukste.lv e-pasts: dome@ilukste.lv</p> |  <p>SIA "Reģionālie projekti" Rūpniecības iela 32b-501, Rīga Tālr.: 67320809 Mājaslapa: www.rp.lv e-pasts: birojs@rp.lv</p> |

Transversālā Merkatora projekcija (TKS-1993)
Latvijas koordinātu sistēma LKS-92 TM
Ass meridiāns 24 00 E
Mēroga koeficients 0,9996
Koordinātu sistēmas atskaites punkti:
no ass meridiāna 500 000m
no ekvatora 0 m
Elipsoids: GRS-90
Attālums starp koordinātu tīkla līnijām apvidū - 5 km.
Kartes pamatne attēlota izmantojot "Latvijas Ģeotelpiskās informācijas aģentūra" 2012.-2013.g. vienkrāsoto topogrāfisko karšu M 1:10 000 lapas un 2014. gada sagatavotās ortofoto kartes.
Kadastra informācijas datu atēlošanai izmantoti Valsts zemes dienesta izsniegti dati 2017. gada septembris