


**ILŪKSTES NOVADA ŠĒDERES PAGASTA RAUDAS
CIEMA TERITORIJAS FUNKCIONĀLAIS ZONĒJUMS**

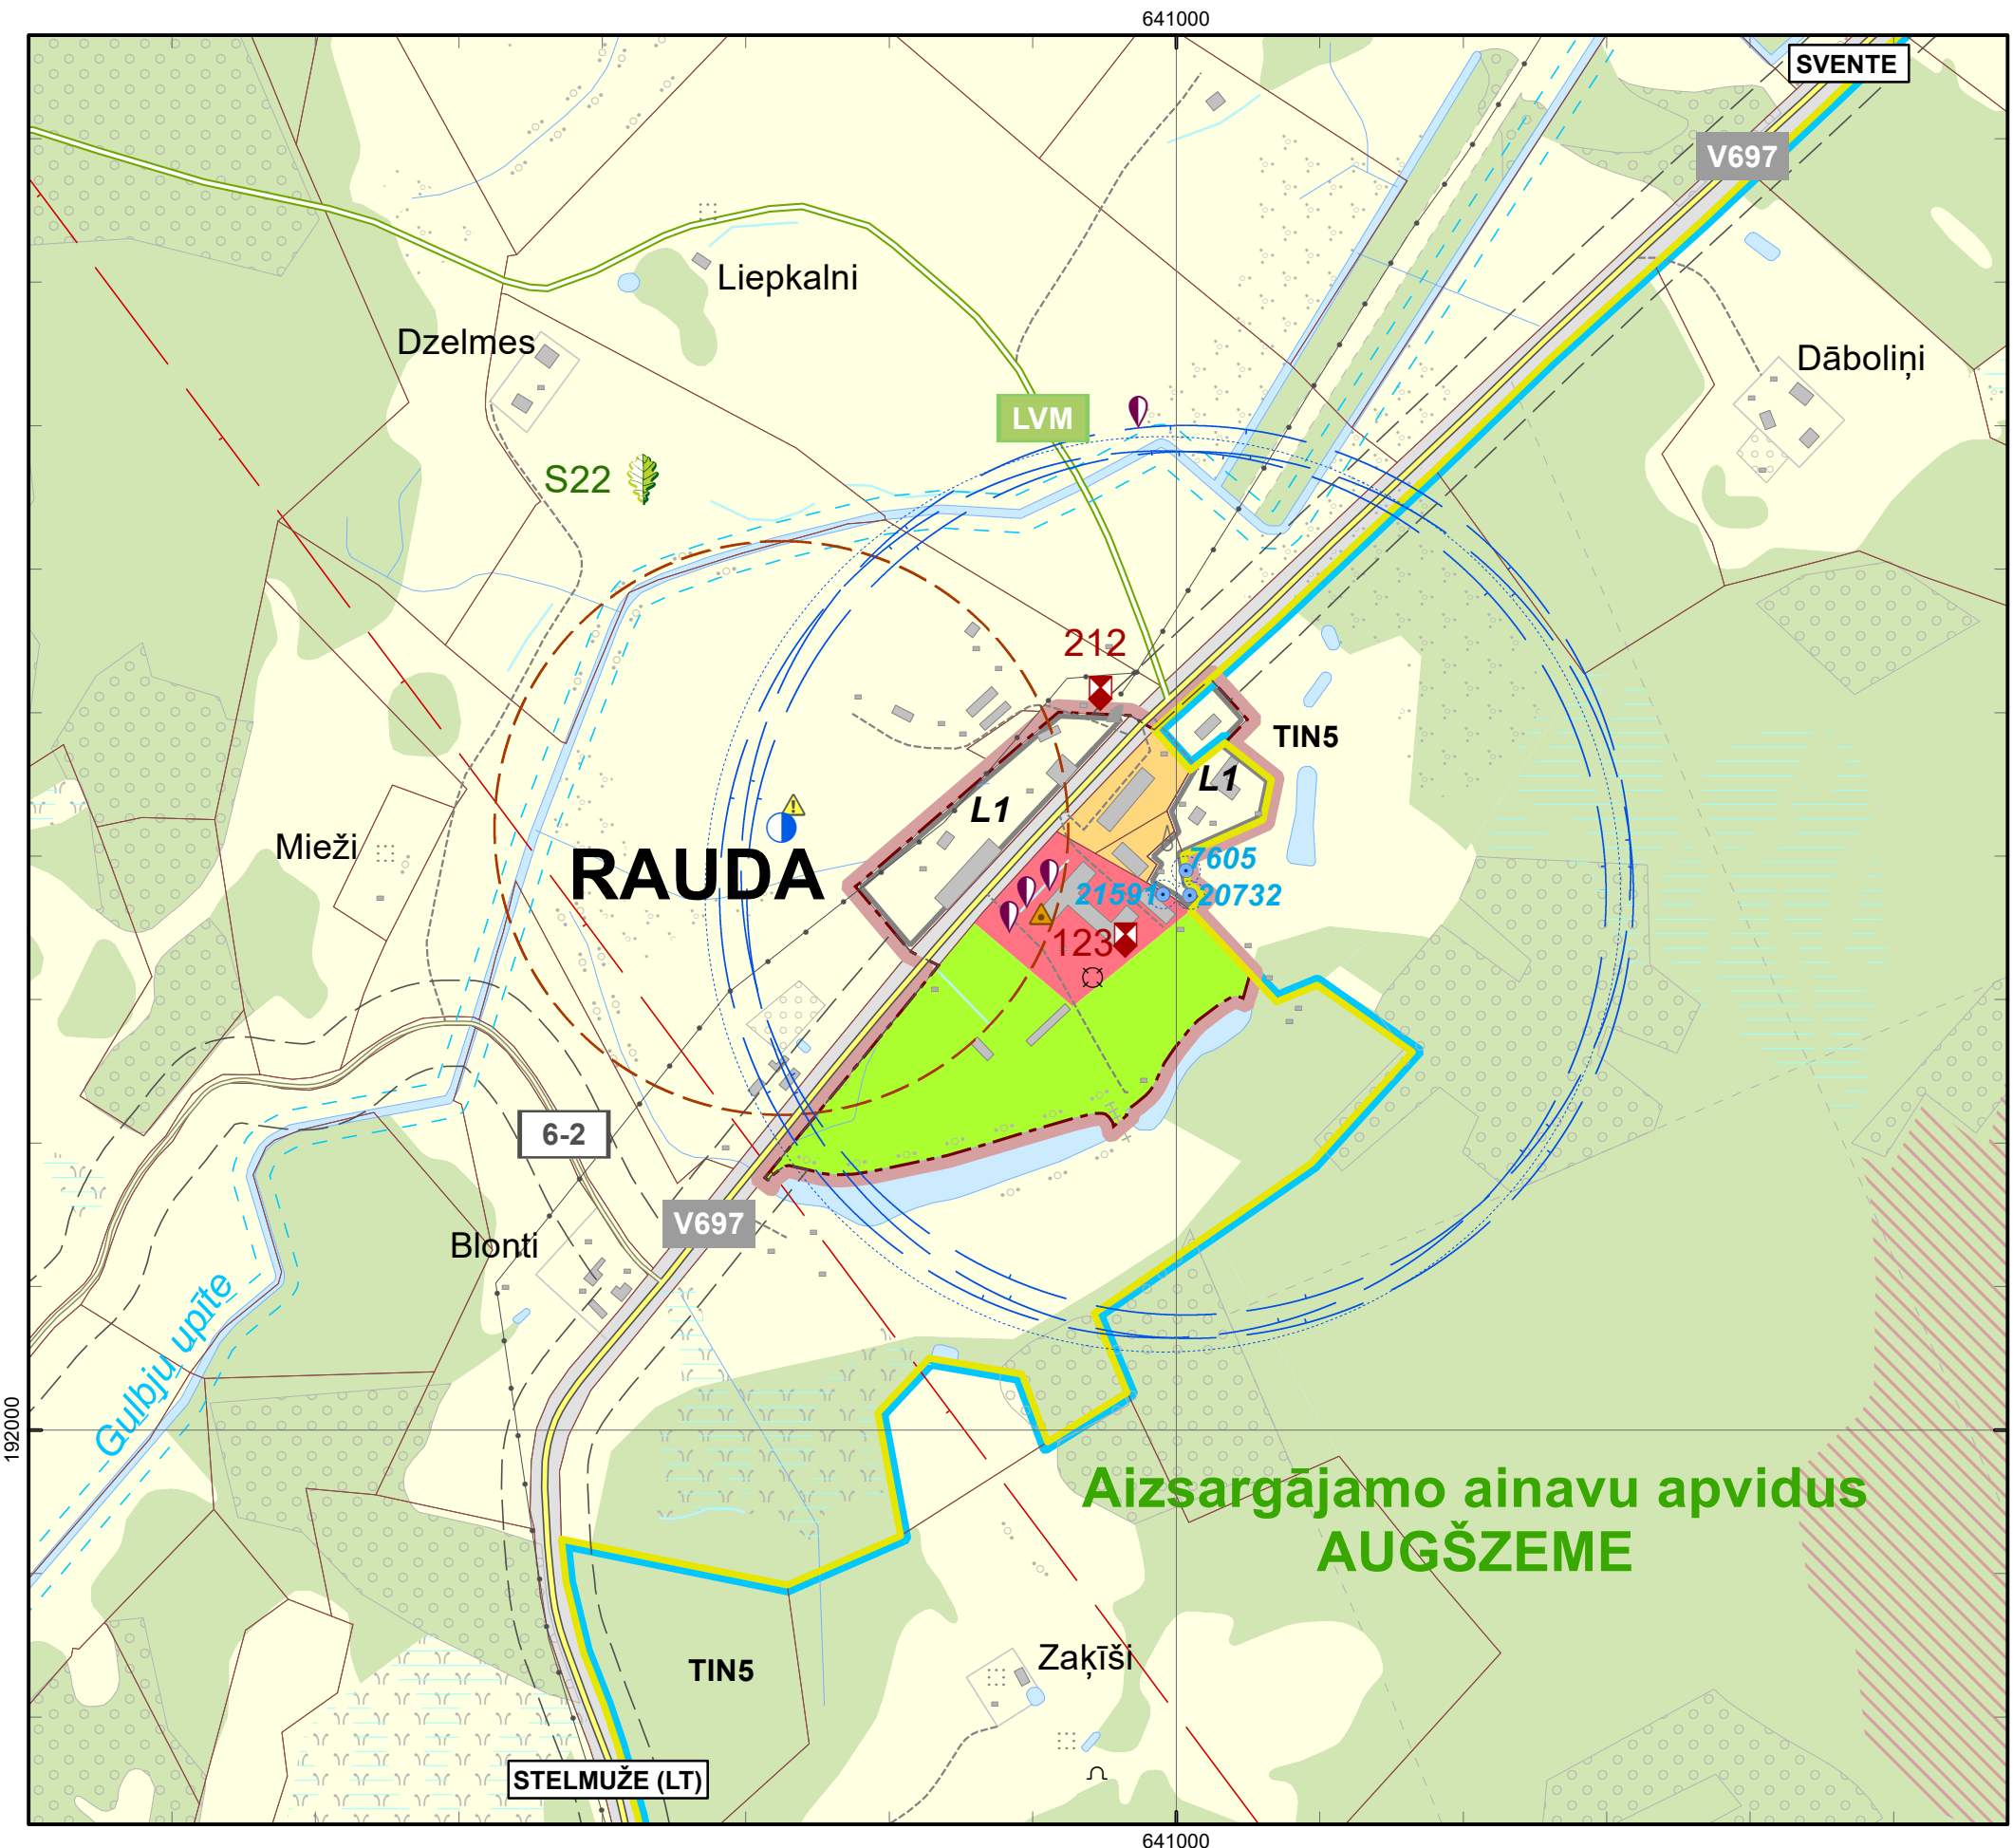

APZĪMĒJUMI:

TERITORIJAS FUNKCIONĀLAIS ZONĒJUMS:

- MAZSTĀVU DZĪVOJAMĀS APBŪVES TERITORIJA (DZM)
- PUBLISKĀS APBŪVES TERITORIJA (P)
- DABAS UN APSTĀDĪJUMU TERITORIJA (DA)
- LAUKSAIMNIECĪBAS TERITORIJA (L)
- LAUKSAIMNIECĪBAS TERITORIJA (L1)
- TRANSPORTA INFRASTRUKTŪRAS TERITORIJA (TR)
- MEŽU TERITORIJA (M)
- ŪDEŅU TERITORIJA (Ū)

TERITORIJAS AR ĪPAŠIEM NOTEIKUMIEM:

- AINAVISKI VĒRTĪGA TERITORIJA (TIN5)

VIDES UN DABAS RESURSU AIZSARDZĪBAS AIZSARGJOSLAS:

- VIRSZEMES ŪDENSOBJEKTU AIZSARGJOSLA

AIZSARGJOSLAS AP ŪDENS ŅEMŠANAS VIETĀM:

- STINGRĀ REŽĪMA AIZSARGJOSLA
- ĶĪMISKĀ AIZSARGJOSLA

EKSPLUATĀCIJAS AIZSARGOSLAS:

- AIZSARGJOSLA AP AUTOCEĻIEM

SANITĀRĀS AIZSARGJOSLAS:

- AIZSARGJOSLA AP NOTEKŪDEŅU ATTĪRĪŠANAS IETAISĒM

ĪPAŠI AIZSARGĀJAMĀS DABAS TERITORIJAS:

- AIZSARGĀJAMO AINAVU APVIDUS

MIKROLIEGUMI:

- MIKROLIEGUMS

DABAS PIEMINEKĻI:

- AIZSARGĀJAMĀIS KOKS (DIŽKOKS)

CITI APGRŪTINĀJUMI:

- PIEROBEŽA

CITI APZĪMĒJUMI:


- VALSTS VIETĒJAIS AUTOCEĻŠ
- PAŠVALDĪBAS AUTOCEĻŠ
- KOMERSANTA CEĻŠ
- PĀRĒJIE CEĻI
- PAŠVALDĪBAS DABAS UN KULTŪRVĒSTURISKAIS OBJEKTS
- PAŠVALDĪBAS NOZĪMES DIŽKOKS
- 20 KV ELEKTROLĪNIJA
- 20/04 KV ELEKTROAPGĀDES TRANSFORMATORS
- NOTEKŪDEŅU ATTĪRĪŠANAS IETAISE
- ARTĒZISKAIS URBUMS/NUMURS LVĢMC DATUBĀZĒ
- PIESĀRŅOTA/ POTENCIĀLI PIESĀRŅOTA VIETA
- ĢEODĒZISKAIS ATBALSTA PUNKTS

ROBEŽAS:

- CIEMA ROBEŽA
- ZEMES VIENĪBAS ROBEŽA

TOPOGRĀFISKIE APZĪMĒJUMI:

- AUGĻUDĀRZS
- GRĪSLĀJS
- IZCIRTUMS, JAUNAUDZE
- KRŪMĀJS
- ĒKAS UN BŪVES
- ŪDENSTECE
- PURVS
- AIZSARGDAMBIS
- KOKU, KRŪMU RINDA
- STIGA

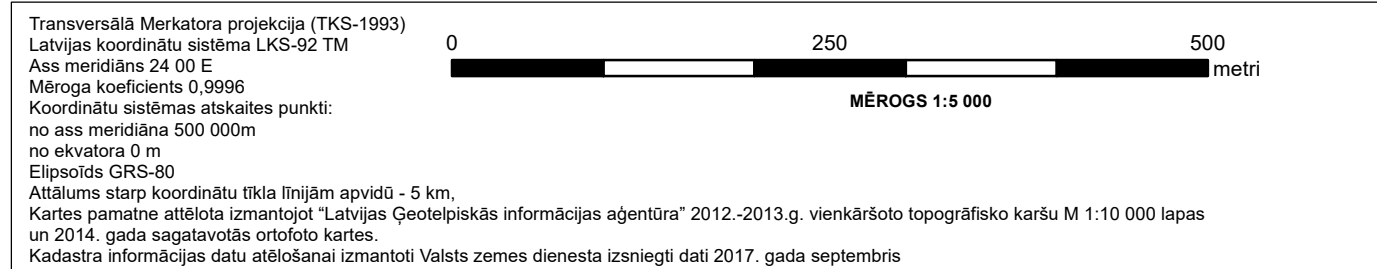

**ILŪKSTES NOVADA ŠĒDERES PAGASTA RAUDAS
CIEMA TERITORIJAS FUNKCIONĀLAIS ZONĒJUMS**

Ilūkstes novada domes priekšsēdētājs: / Stefans Rāzna /

| | Vārds; Uzvārds | Paraksts | Datums |
|---|----------------------------|----------|--------|
| Ilūkstes novada pašvaldības teritorijas plānotāja | Natālija Formanicka | | |
| Projekta vadītāja | Santa Pētersone | | |
| Kartogrāfs | Jānis Ozols | | |

| PASŪTĪTĀJS | IZSTRĀDĀTĀJS |
|---|---|
|  Ilūkstes novada pašvaldība Brīvības iela 7, Ilūkste, Ilūkstes novads Tālr.: 65447850 Mājaslapa: www.ilukste.lv e-pasts: dome@ilukste.lv |  SIA "Reģionālie projekti" Rūpniecības iela 32b-501, Rīga Tālr.: 67320809 Mājaslapa: www.rp.lv e-pasts: birojs@rp.lv |