




Fasāde asīs 1-10
1 : 100

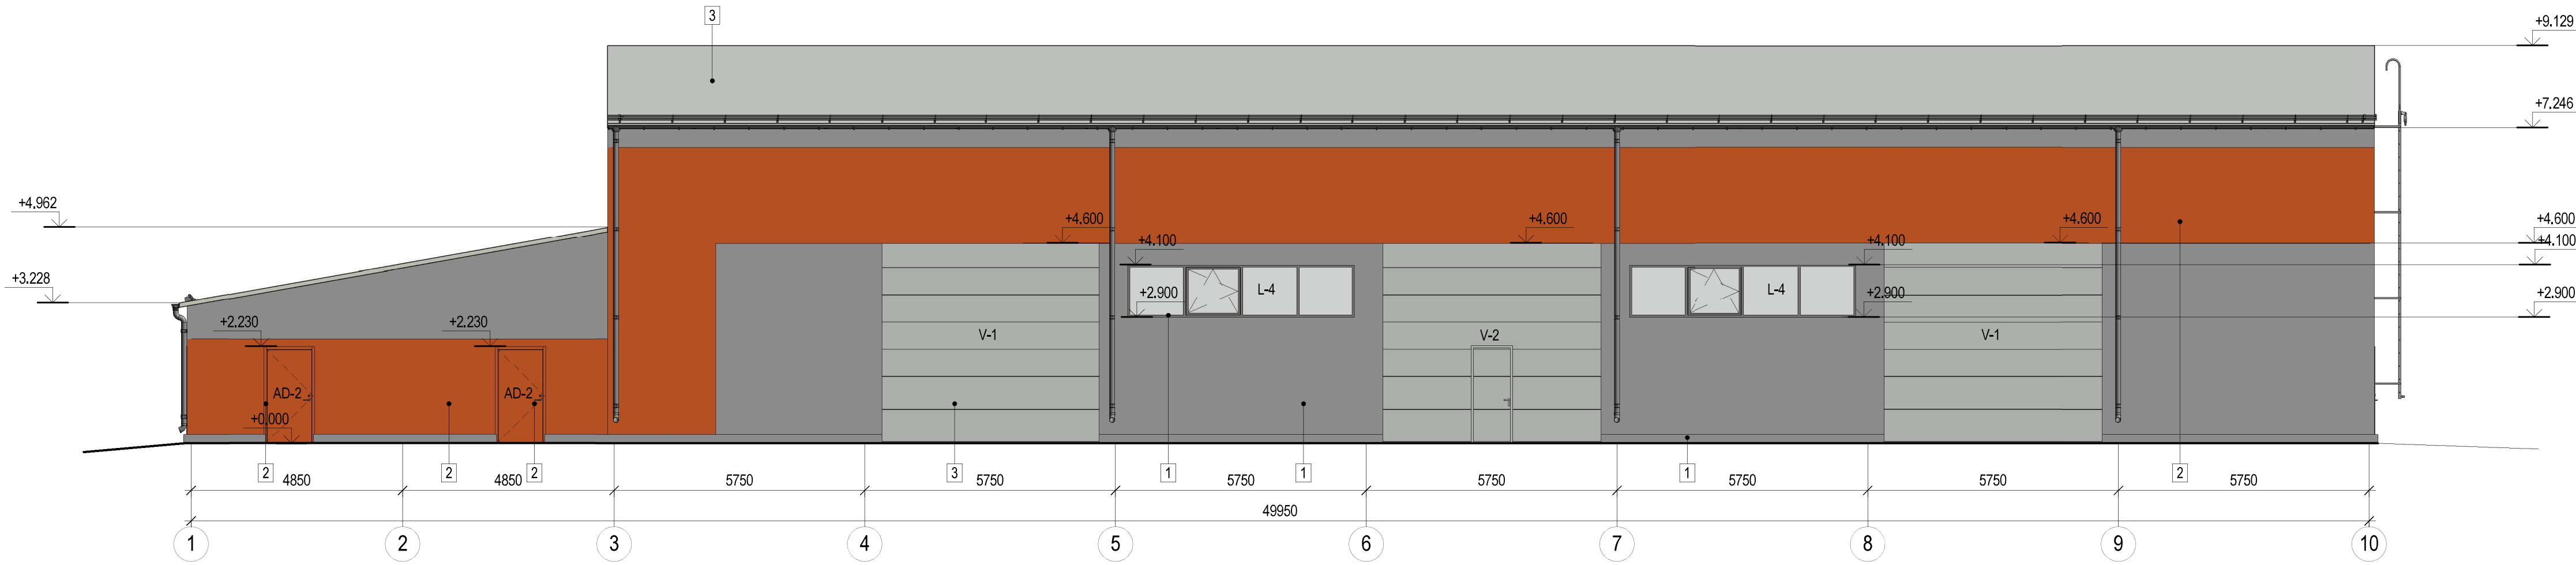


Fasāde asīs 10-1
1 : 100

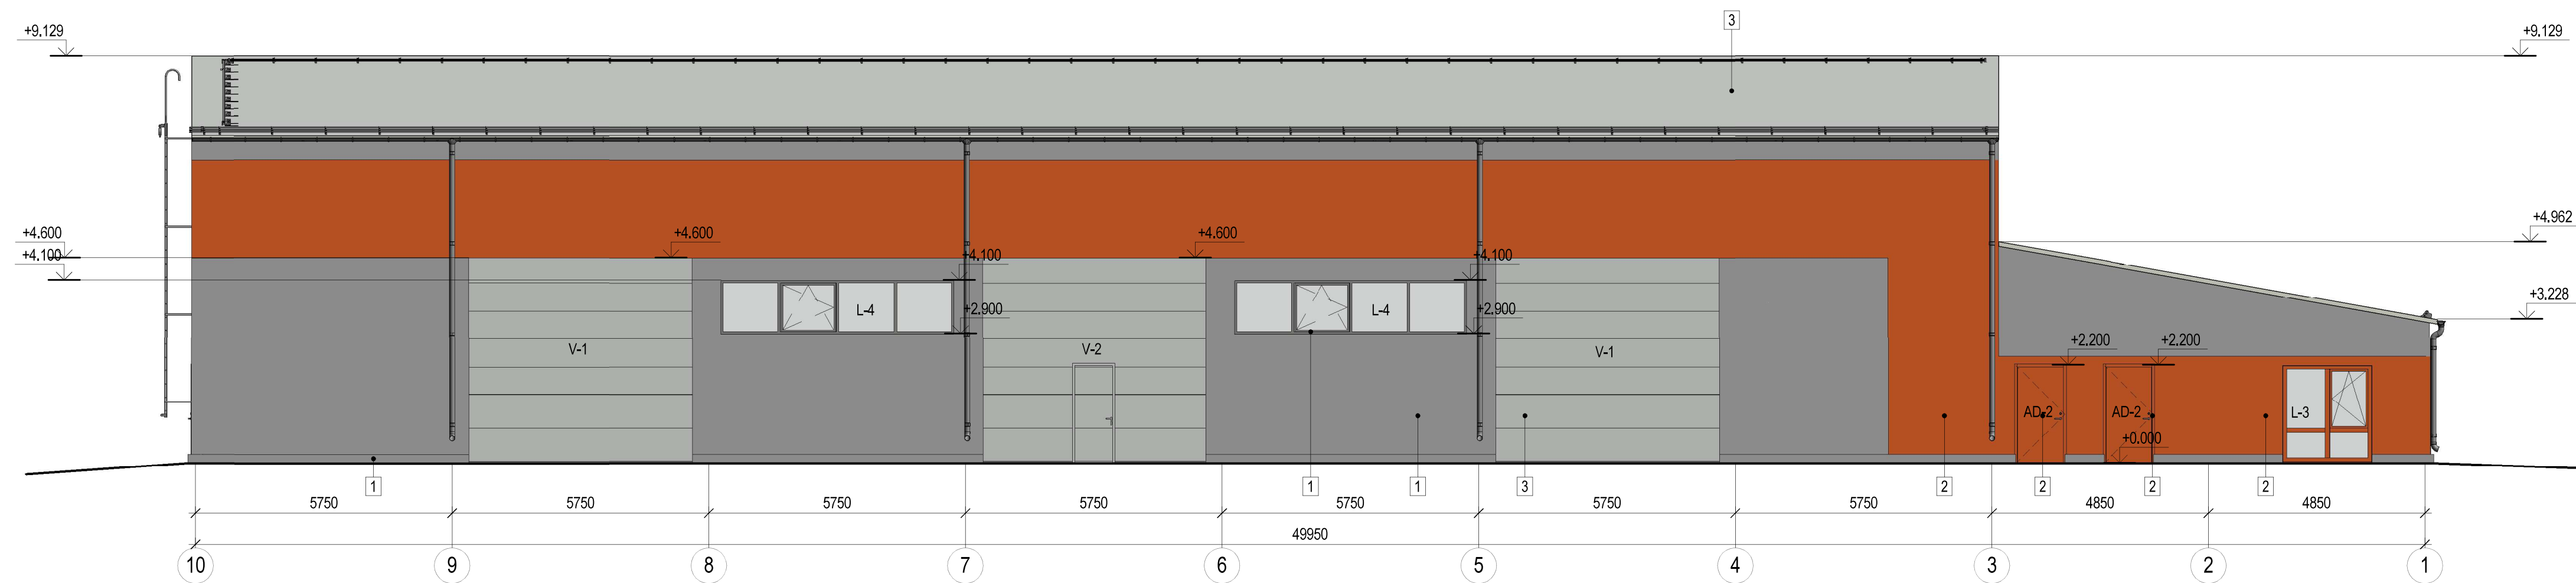

Fasāde asīs A-E
1 : 100

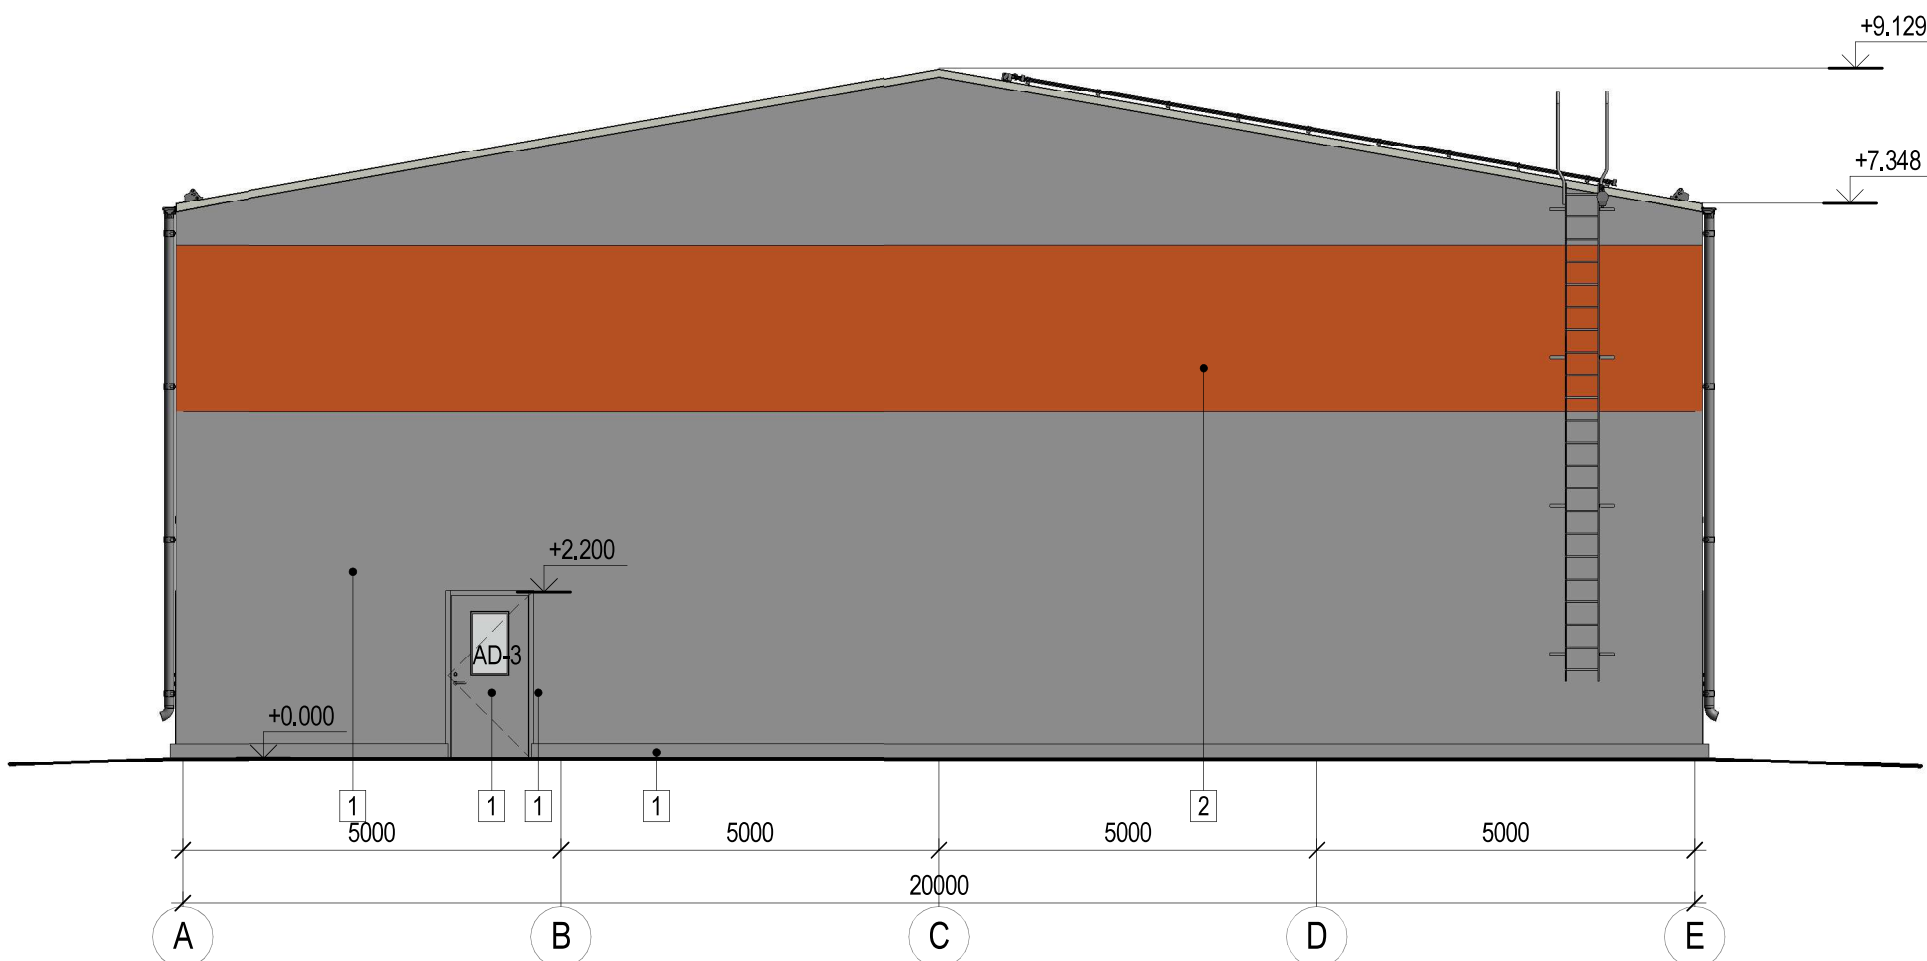

Fasāde asīs E-A
1 : 100

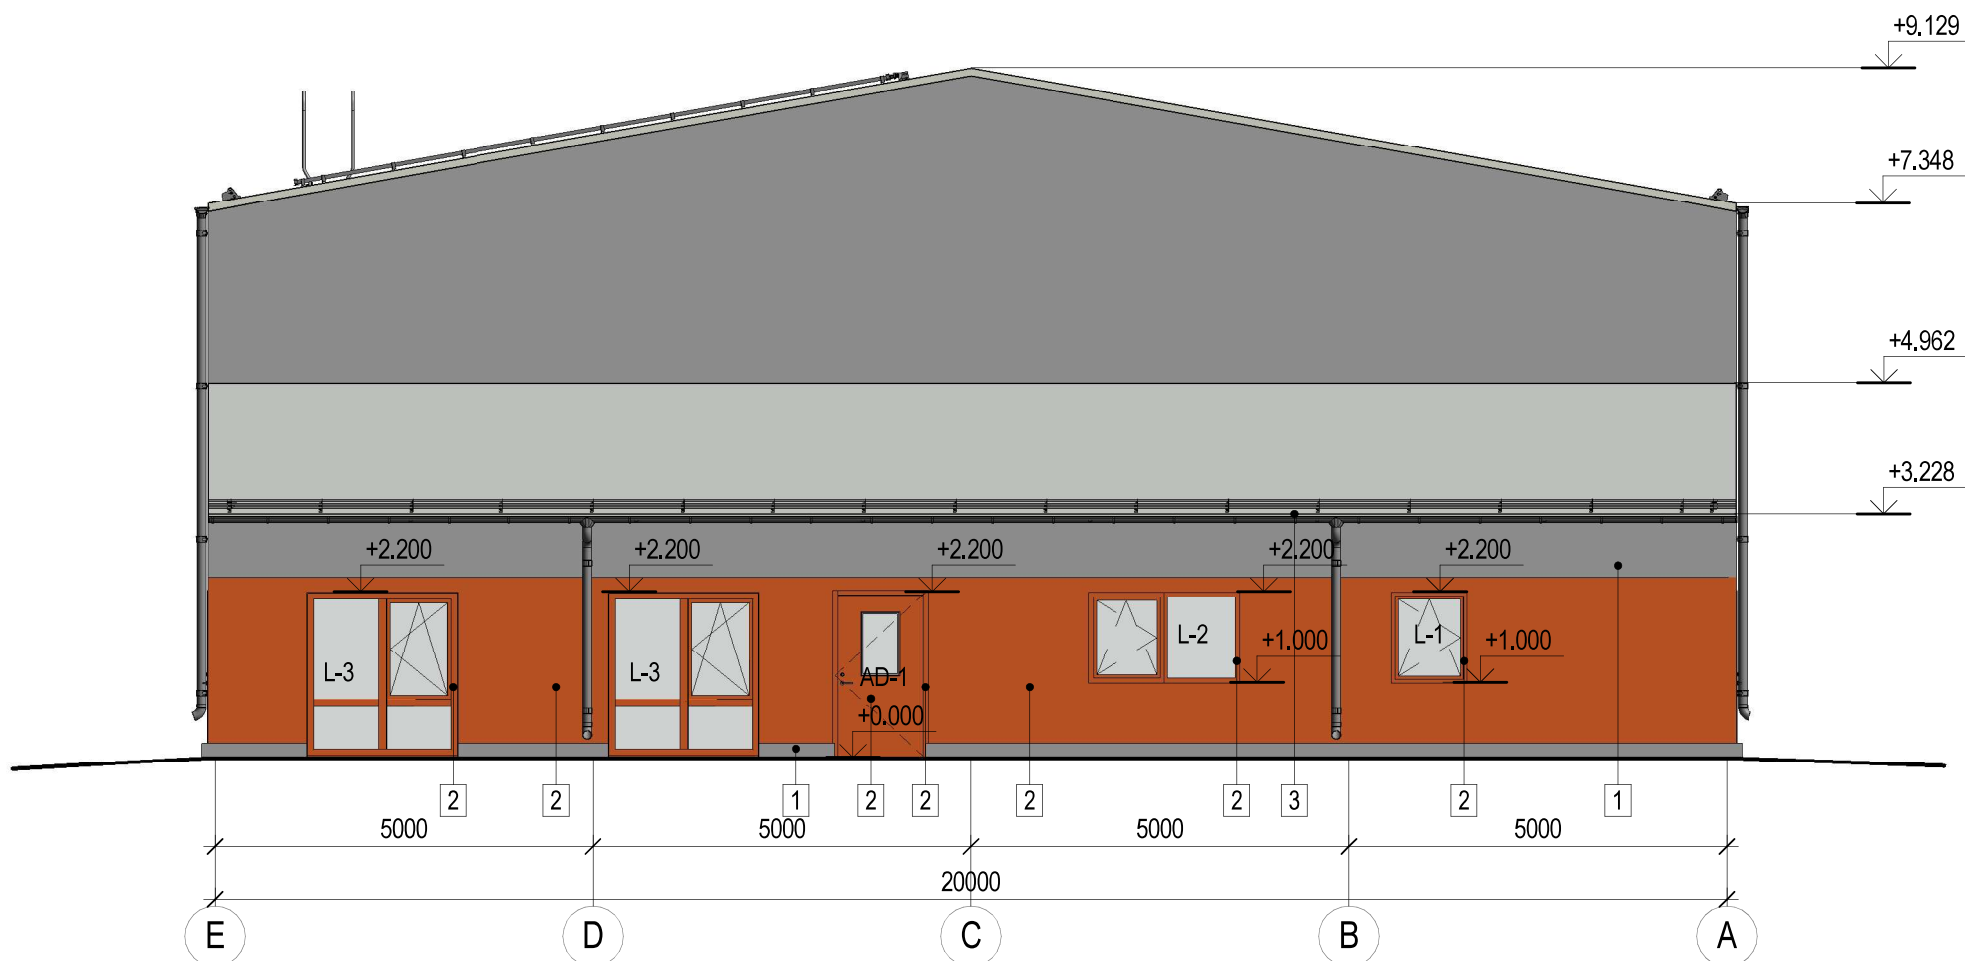

Fasāžu krāsu risinājums

Apzīmējums	Apraksts	Krāsa
1	Sienas paneļu ārējā virsma, cokols, durvis un durvju rāmji	RAL 9006
2	Sienu paneļu ārējā virsma, durvis, logu un durvju rāmji	RAL 2010 / NCS 1080-Y60R
3	Jumta sendīvcpaneļu ārējā virsma, vārti	RAL 7035 / NCS 1502-G

Pieņemtie apzīmējumi

D-1	Durvju marķējums
L-1	Logu marķējums
V-1	Vārtu marķējums
1	Toņu marķējums
0.000	Augstuma atzīme griezumā, fasādē

Piezīmes

- Visi izmēri doti milimetros. Augstuma atzīmes - metros.
- Par nosacīto nulles atzīmi 0.000 pieņemta tīras grīdas augstuma atzīme.
- Krāsas ir norādītas saskaņā ar izvēlēto ražotāja standarta krāsu paletēm.

Doto rašējumu nedrīkst izmantot citu objektu būvniecībā bez saskaņošanas ar AS "Siltumelektroprojekts".						This drawing must not be used for the construction of other objects without coordination with JSC "Siltumelektroprojekts".				Arhiva reģ. Nr. Nr.A003307	
										Šīs apzīmējums: 24/07- LV- VISK- BP- AR_0	
										LTV- VISK- BP- AR- 06_0	
										Stadija	
										BP	
										Mērogs	
										1:100	
										Projekta veids	
										AS "Siltumelektroprojekts"	
										Būvkomersanta reģ.nr. 2993-R	