
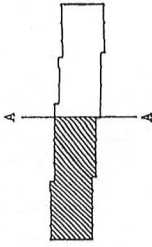


BŪVES 1.-STĀVA PLĀNA SHĒMA

H=3.00

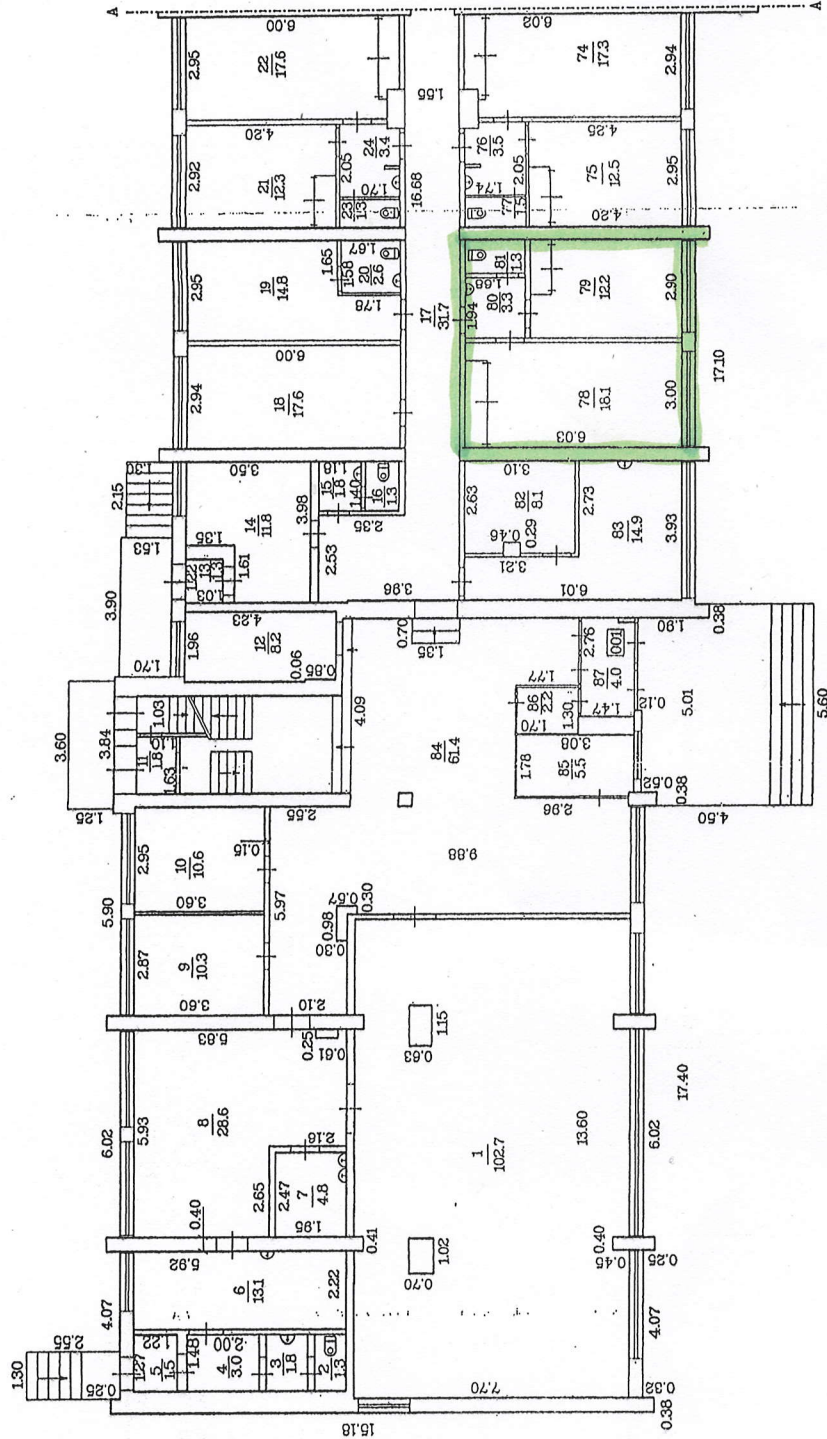

Mērogs 1:150