


# BŪVES --2STĀVA PLĀNA SHĒMA

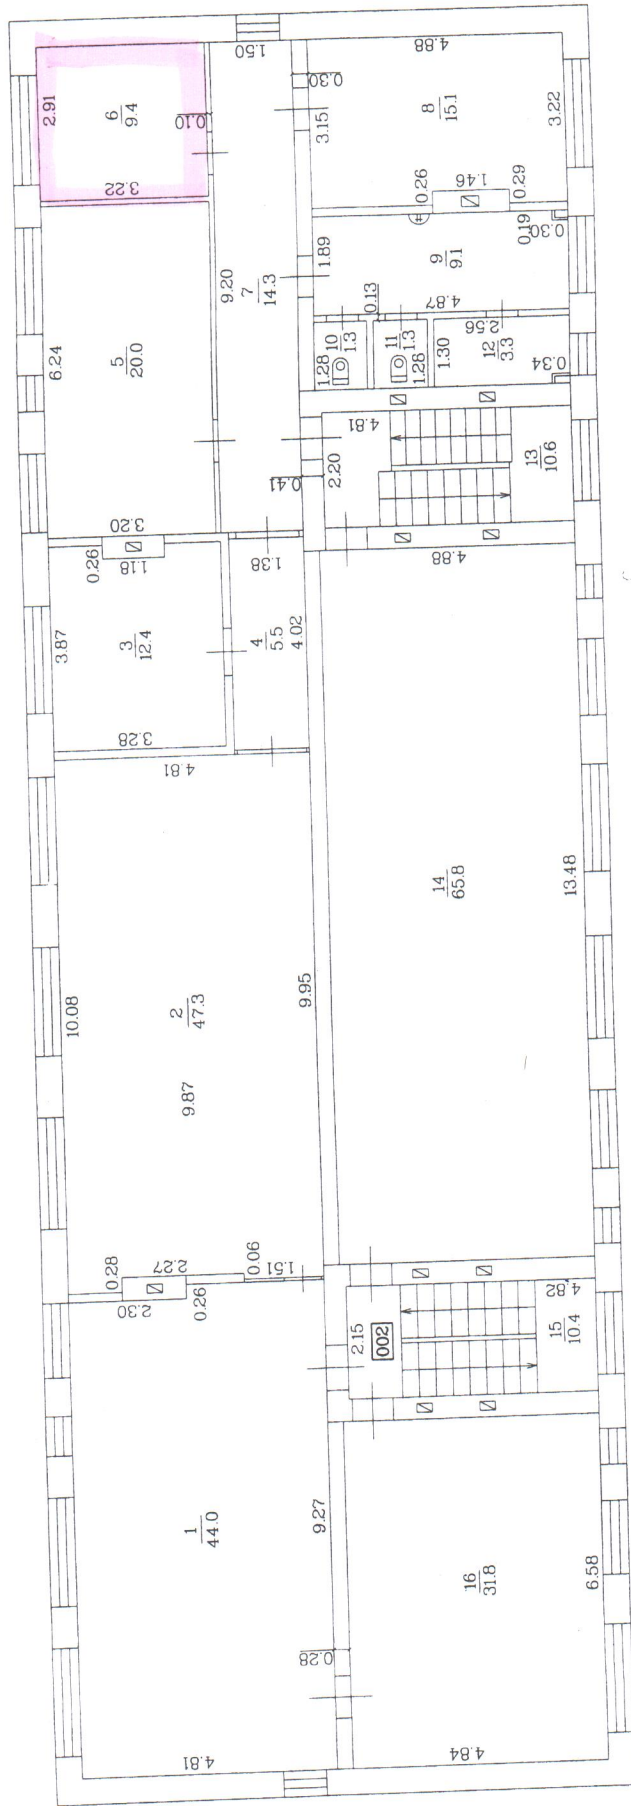

h-250



Merogs 1:100

Būves kadastra apzīmējums 4474 / 005 / 0233 / 001