



*Paugavas, v. 8.
Linas pagasts*

BUVES 1. STĀVA PLĀNA SHĒMA

44680050416/001

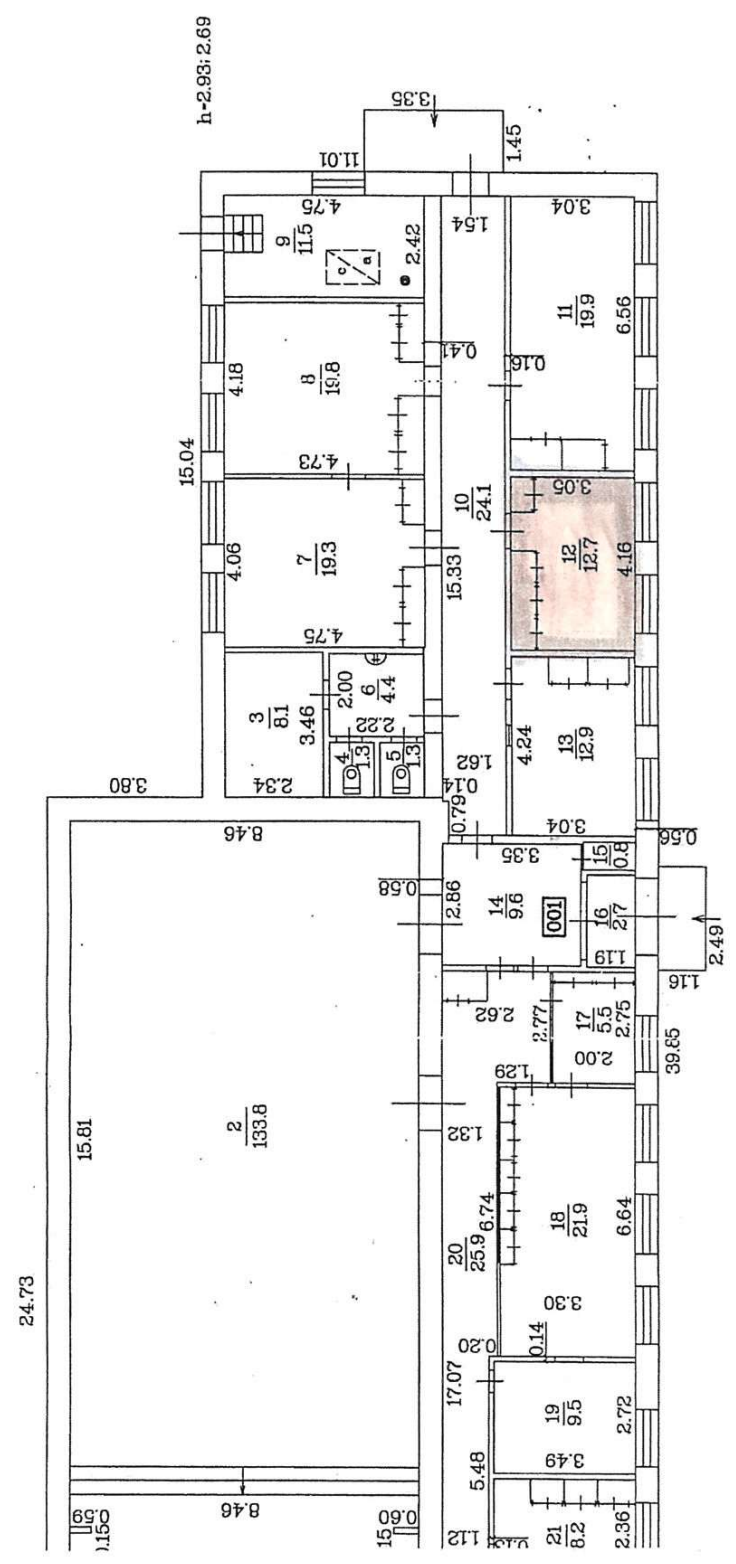

Daugavas iela 10A
 Līksnes pagasts

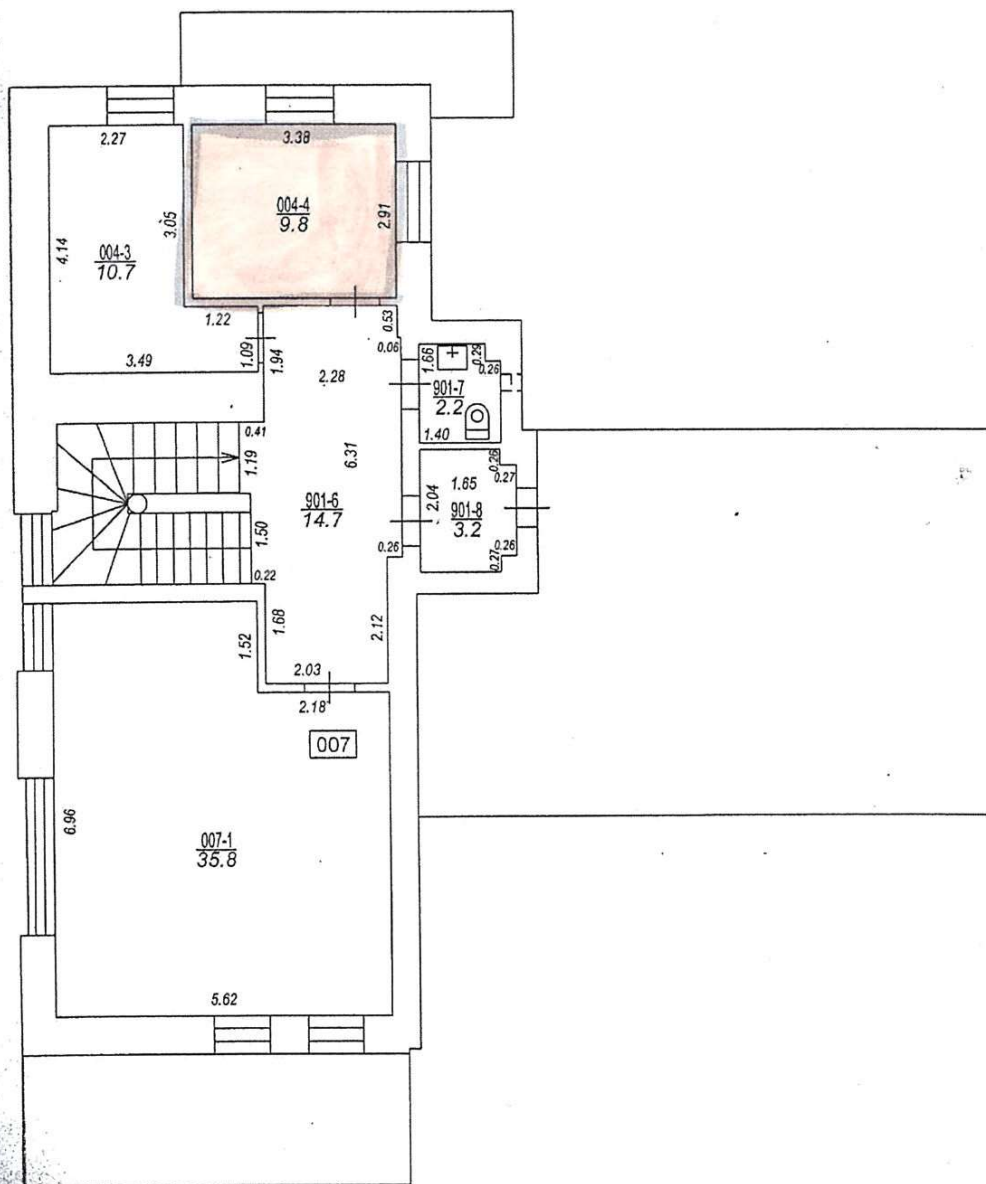

STĀVA PLĀNS			
KADASTRA APZĪMĒJUMS	STĀVS	MĒROGS	LPP.
44680050708001	2	1 : 100	9