


BOVES 1.-STĀVA PLĀNA ŠHEMA

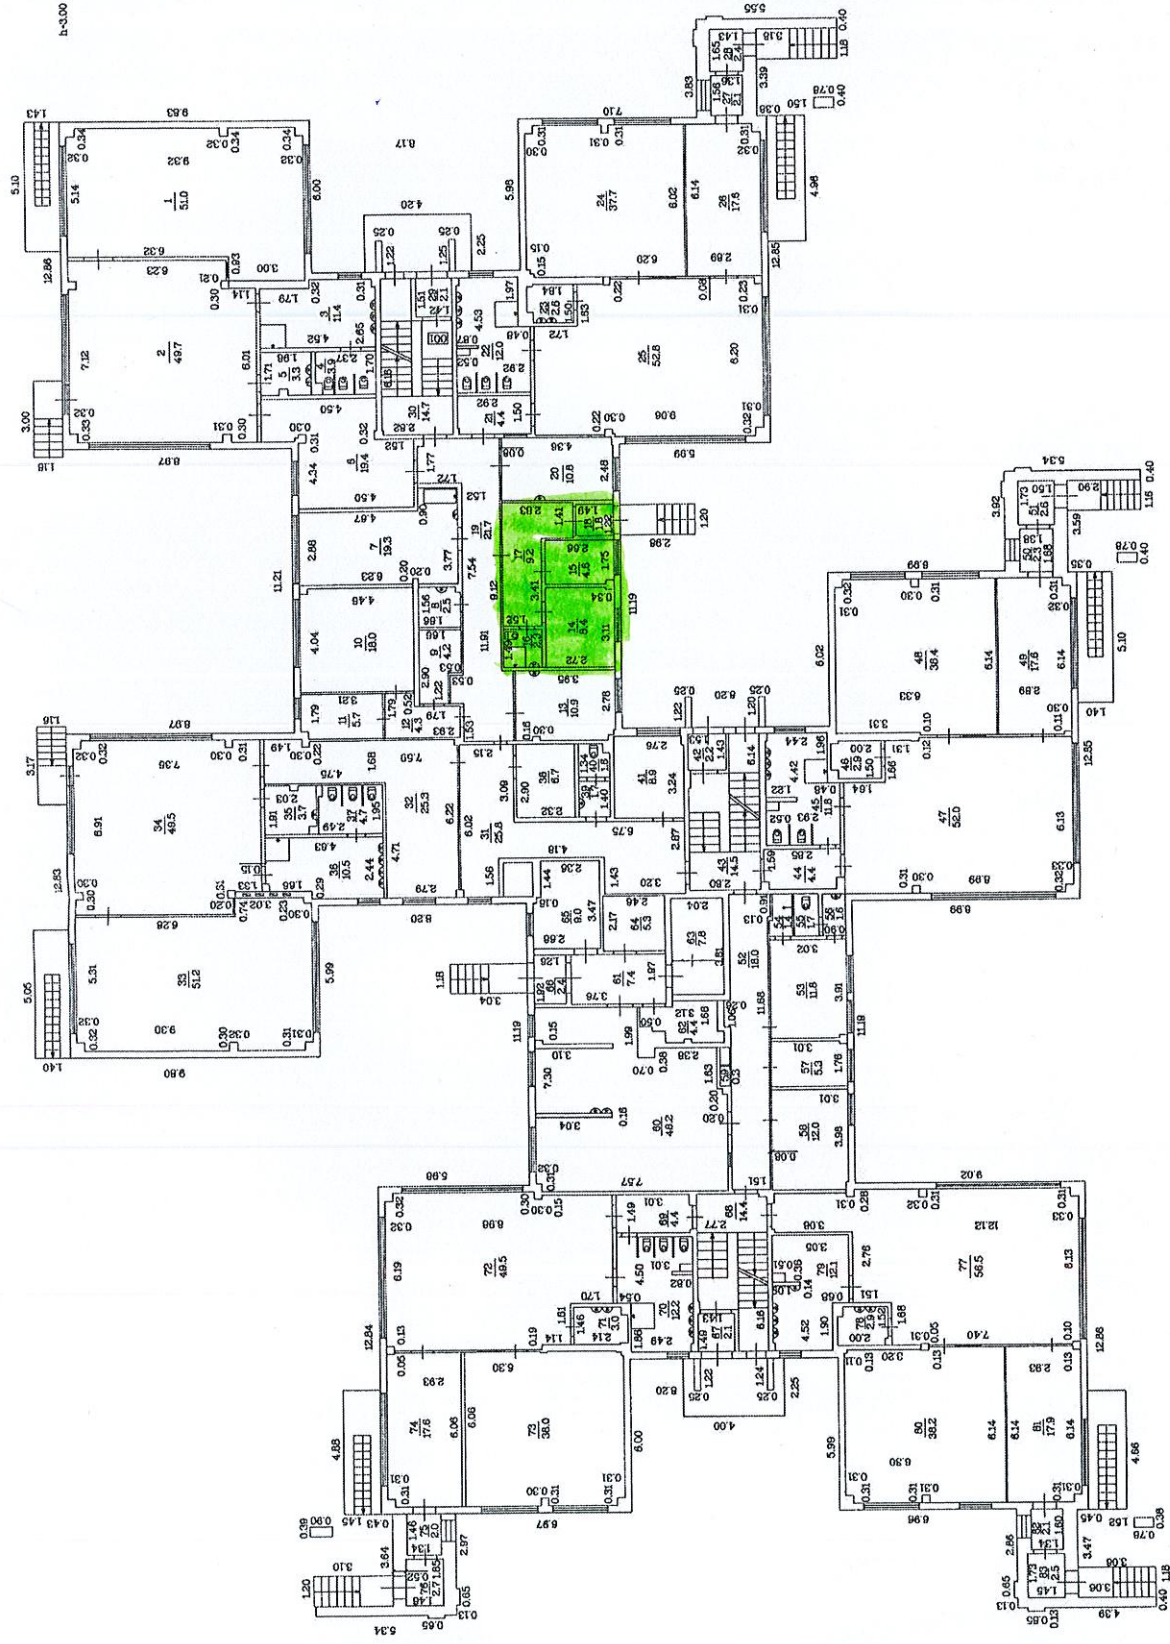

Mērogs 1:200

Buves kadastra apzīmējums 4407 / 001 / 0182 / 001