


BŪVES _1_.STĀVA PLĀNA SHĒMA

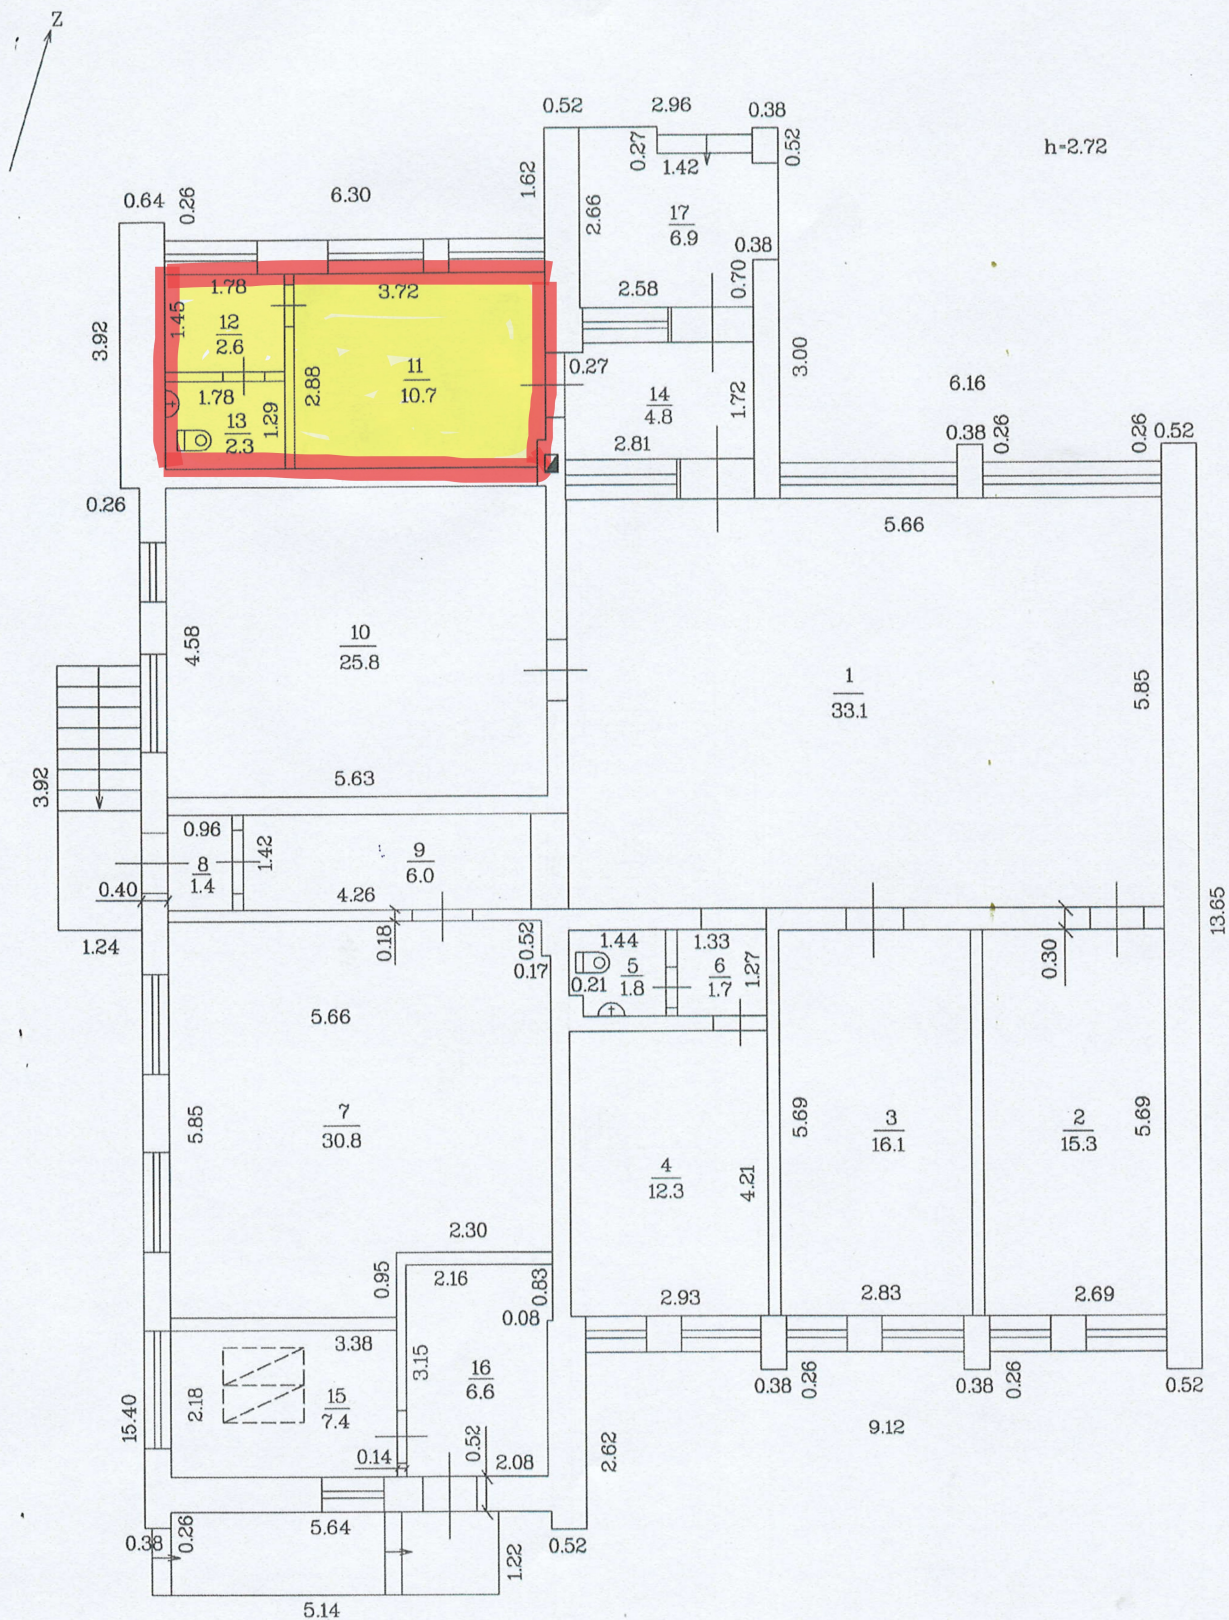

Mērogs 1:100

Būves kadastra apzīmējums 4490 / 002 / 0312 / 001