


Plāns uz atzīmes 0.000

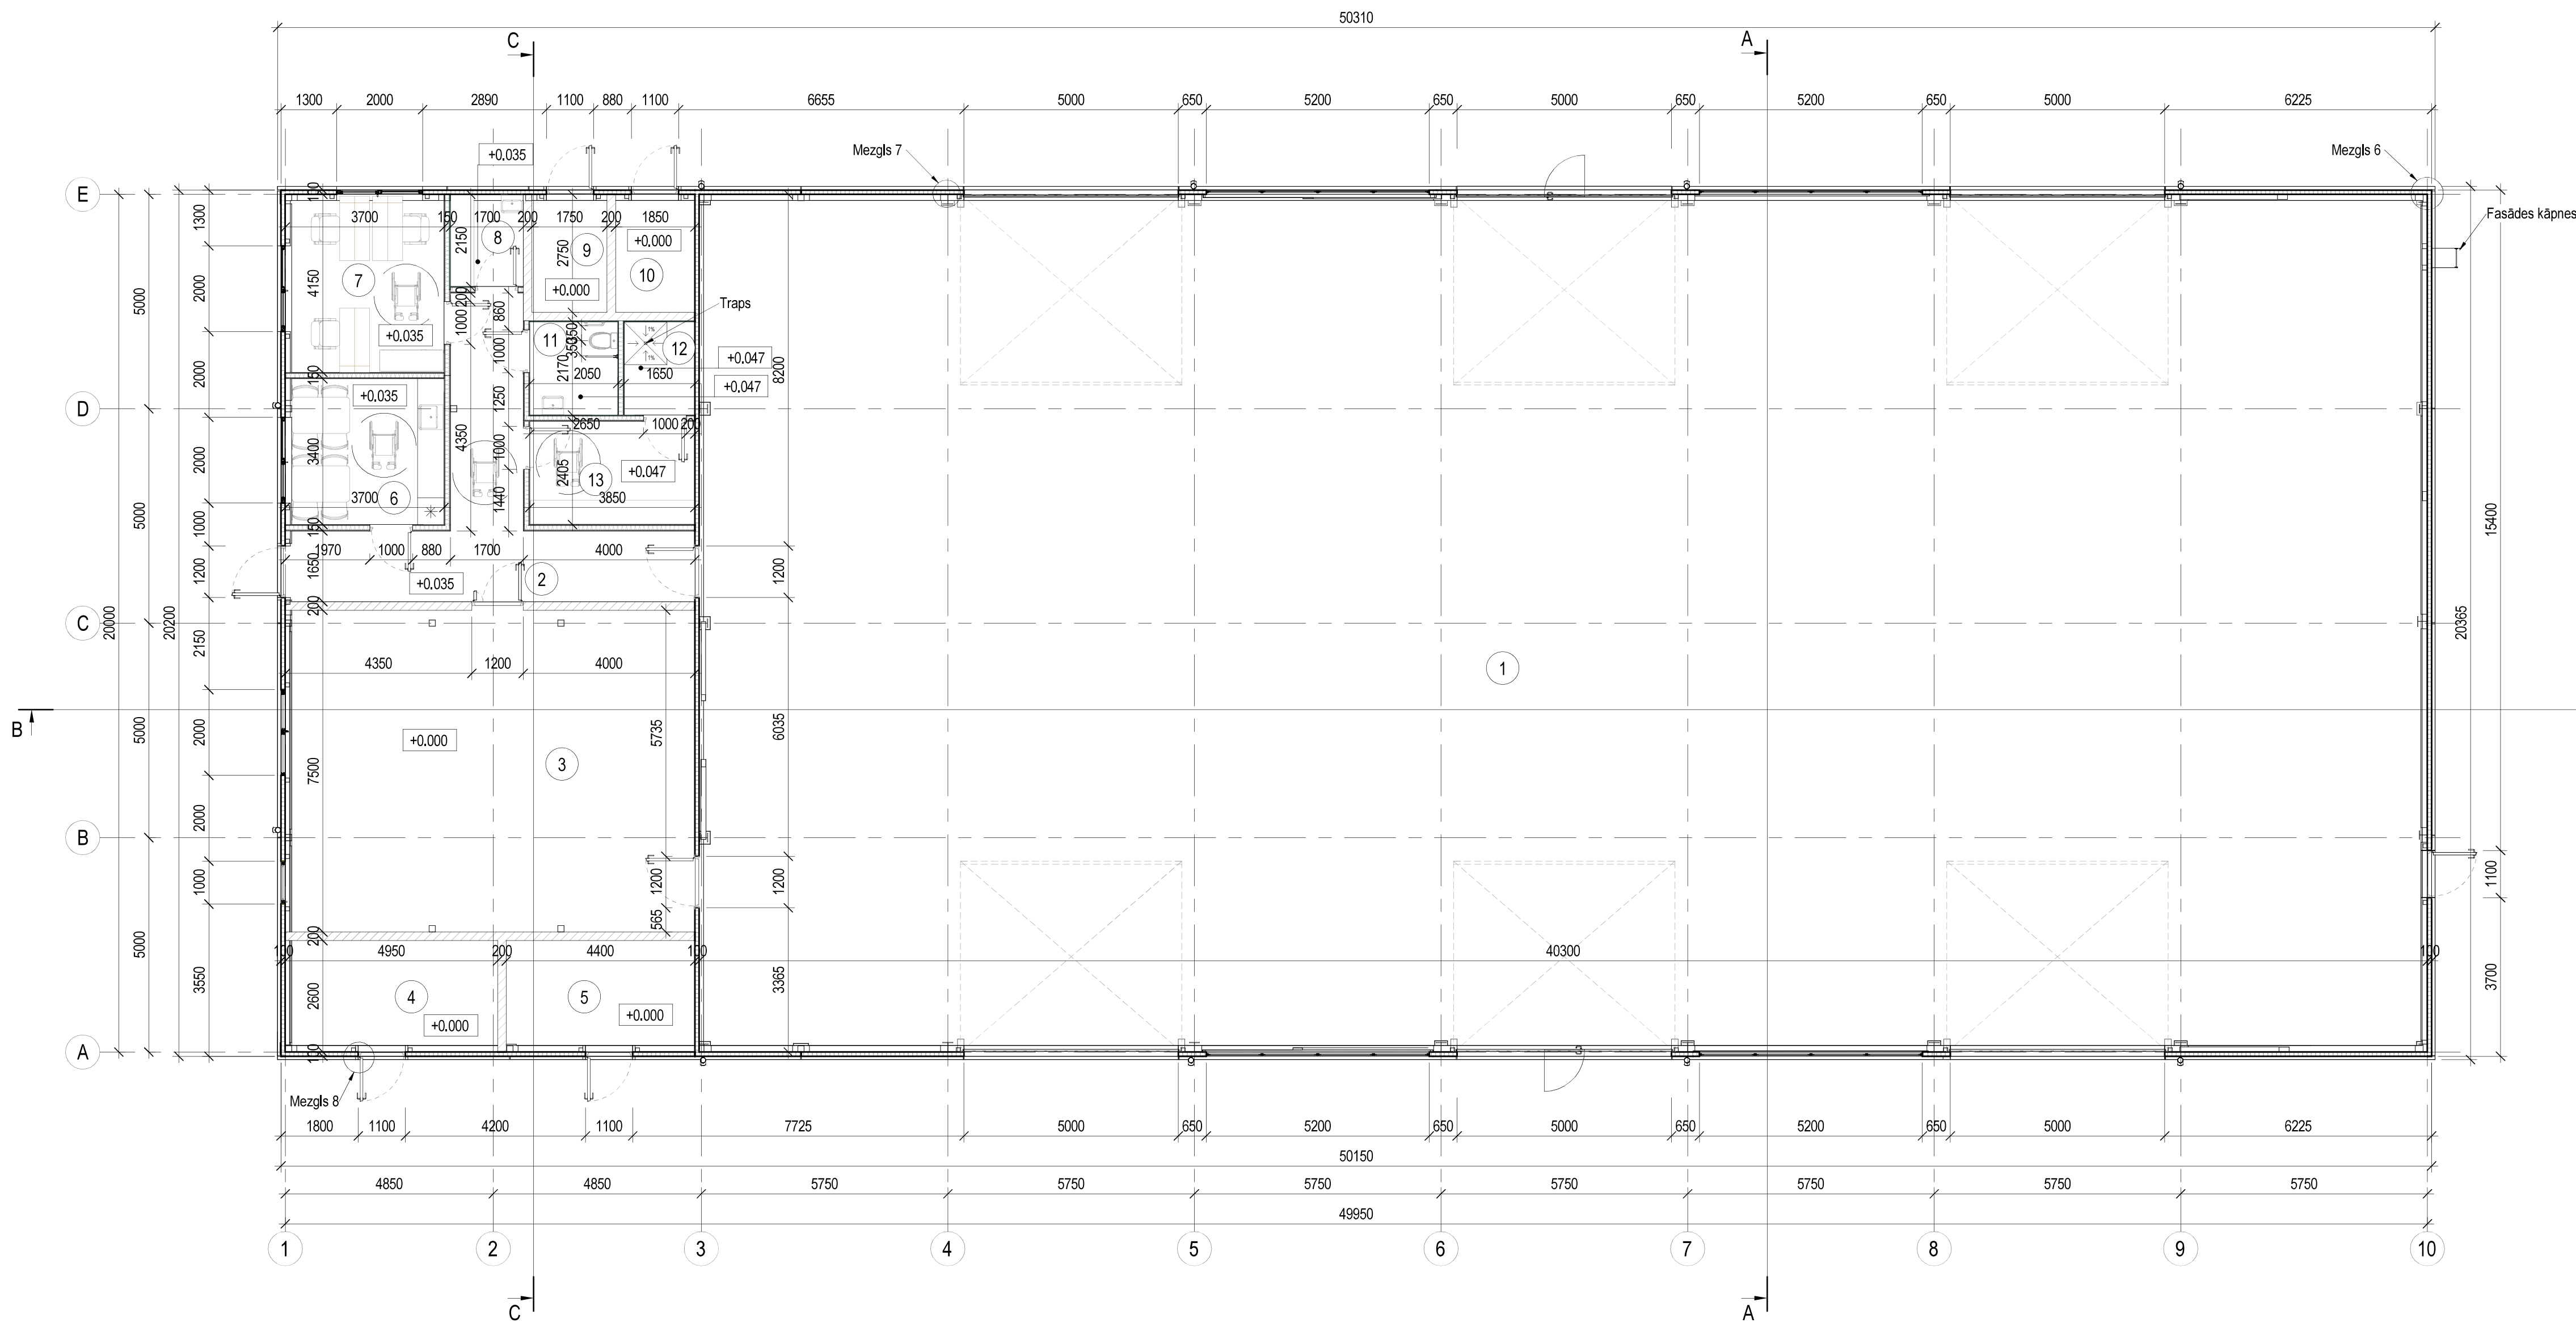


Telpu eksplikācija

Telpas Nr.	Nosaukums	Platība, m²
1	Ražošanas telpa	806.0 m²
2	Gaitenis	25.1 m²
3	Palīgtelpa	71.6 m²
4	Tehniskā telpa	12.9 m²
5	Tehniskā telpa	11.4 m²
6	Atpūtas telpa ar virtuves zonu	12.5 m²
7	Biroja telpa	15.3 m²
8	Apkopības telpa	3.7 m²
9	Tehniskā telpa	4.8 m²
10	Tehniskā telpa	5.1 m²
11	Tualetes	4.4 m²
12	Duša	3.5 m²
13	Ģērbtuve	9.2 m²
Ēkas kopējā platība:		985.6 m²

Tualetes rokturu izvietojums

1 : 50

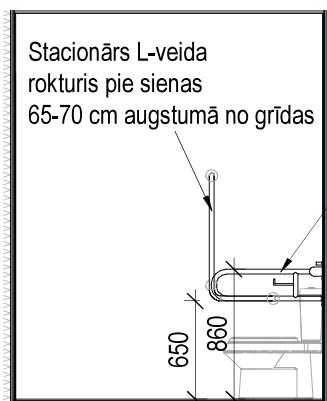

Atvāzāms rokturis divos augstumos:
apakšējais 65-70 cm
augšējais 85-90 cm

Pieņemtie apzīmējumi

- 1 Telpas numurs
- 0.000 Augstuma atzīme plānā
- Ārējās sienas - sendvičpaneļi ar PIR pildījumu, 100 mm
- Gipskartona starpsiena, 150mm biezumā
(100mm Knauf CW karkass ar akmensvates pildījumu ar 2x12.5 mm Knauf Green lokšņu apšuvumu abās pusēs)
- Gipskartona starpsiena, 150mm biezumā
(100mm Knauf CW karkass ar akmensvates pildījumu ar 2x12.5 mm Knauf White lokšņu apšuvumu sausās telpas pusēs un 2x12.5 mm Knauf Green lokšņu apšuvumu mitrās telpas pusēs)
- Bauroc gāzbetona starpsiena, 200mm biezumā

Piezīmes

- Visi izmēri doti milimetros. Augstuma atzīmes - metros.
- Par nosacīto nulles atzīmi 0.000 pieņemta tīras grīdas augstuma atzīme, Latvijas normālo augstuma sistēmā (LAS-2000.5) ir:
 - proj. ražošanas ēkai 0.000=112.30
- Griezumus A-A, B-B, C-C sk. rasējumā AR-04.
- Rasējums nemērit.

Doto rasējumu nedrīkst izmantot citu objektu būvniecībā bez saskaņošanas ar AS "Siltumelektroprojekts".						This drawing must not be used for the construction of other objects without coordination with JSC "Siltumelektroprojekts".						Arhīva reģ. Nr. Nr.A003307	
												Sūt. apzīmējums: 24/07- LV- VISK- BP- AR _0	
						Pasūtītājs: Augšdaugavas novada pašvaldības Centrālā pārvalde reģ.Nr. 90009117568						Rasējuma kods: LV- VISK- BP- AR- 02 _0	
						Būvobjekts: Uzņēmējdarbības attīstībai nepieciešamās publiskās infrastruktūras izveide Augšdaugavas novada Višķu pagasta degradētajā rūpnieciskajā teritorijā						Stadija BP	
						Adrese: "41", Višķu tehnikuma, Višķu pagasts, Augšdaugavas novads							
						Būve un būvobjekta dēk. sadalīta: Ražošanas ēka 1. Arhitektūras risinājumi.						Marka-Lapa Lapu sk. Mērogs	
Izm.	Iec.sk.	Lapa	Dok.	Paraksts	Datums							AR- 02 9 1:100	
Būvproj.vad.	P.Rešetnikovs				2025.04								
Darģas vad.	P.Rešetnikovs				2025.04								
Izstrādāja	J.Meķeļeva				2025.04								
Izstrādāja	M.Kalpiņa-Krūmiņa				2025.04								
Izstrādāja	L. Saulespurne				2025.04								
Izstrādāja	A.Kraštinš				2025.04								
						Plāns uz atz. 0.000.						Projektsabsts:  AS "Siltumelektroprojekts" Būvkomersanta reģ.nr. 2993-R	