
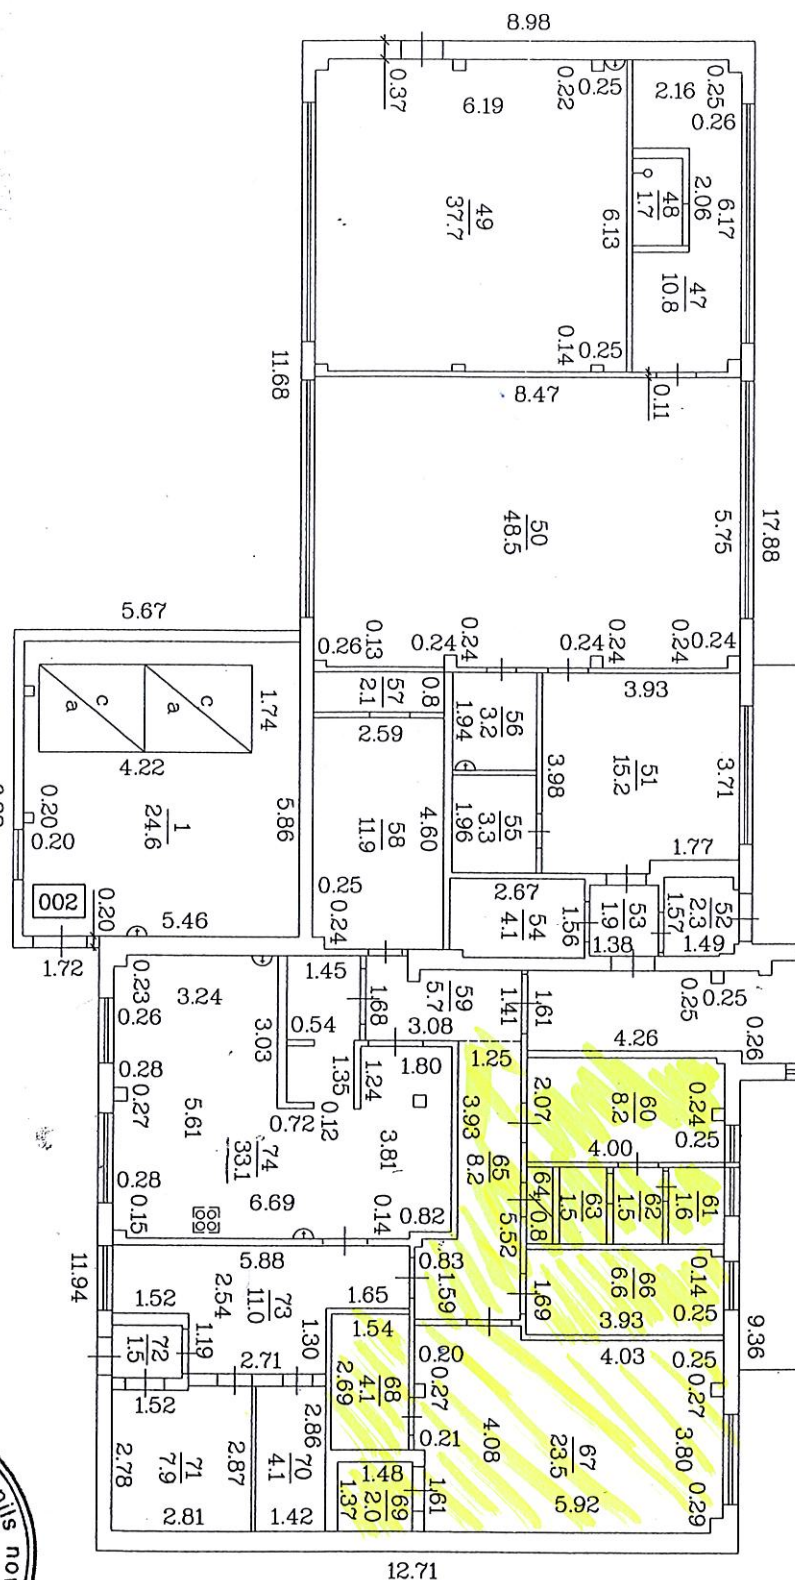
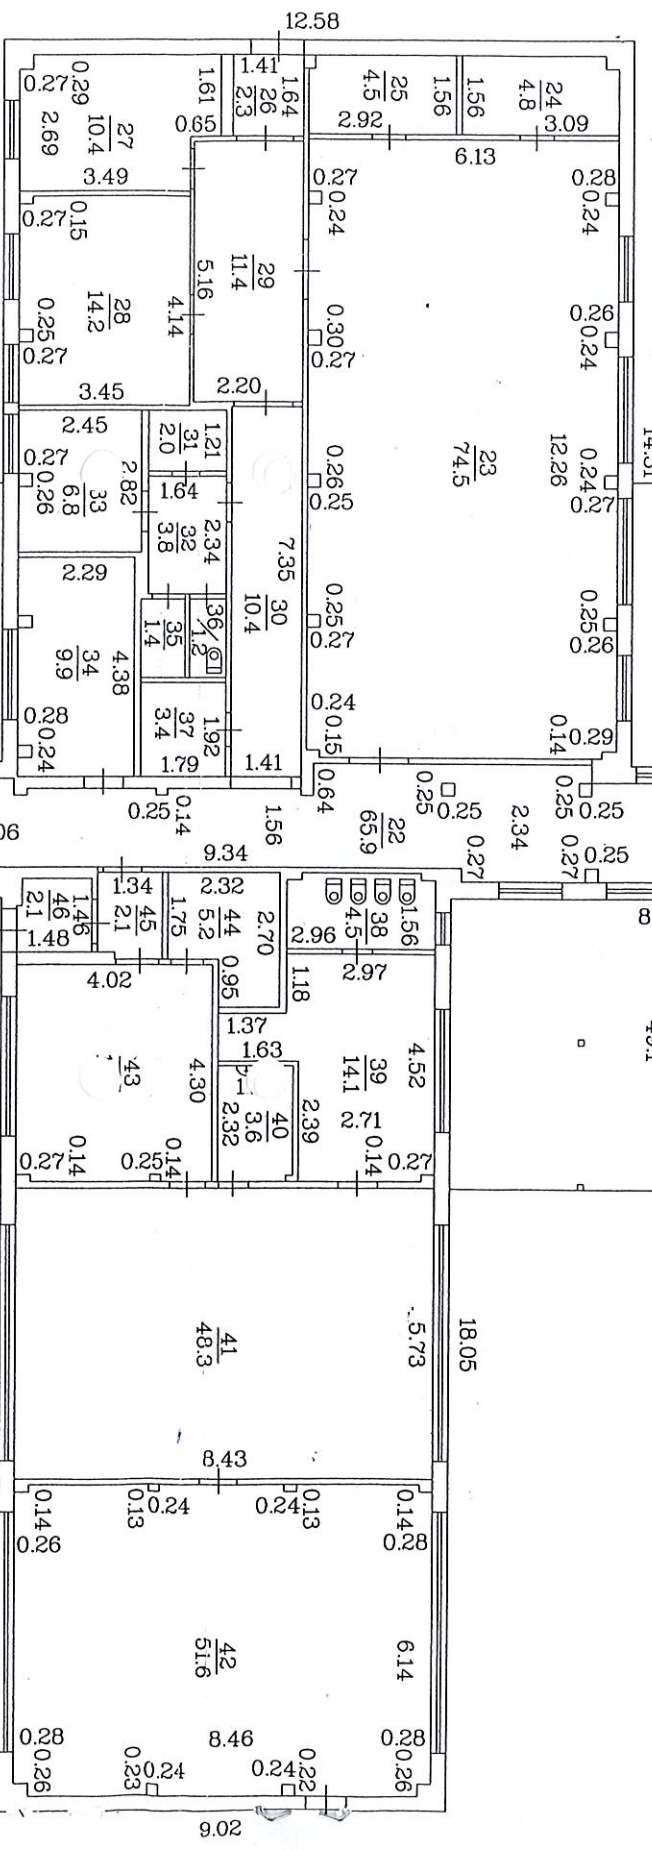


BOVERS 1 STĪVAVA PLĀNS SHĒMA

ESMA

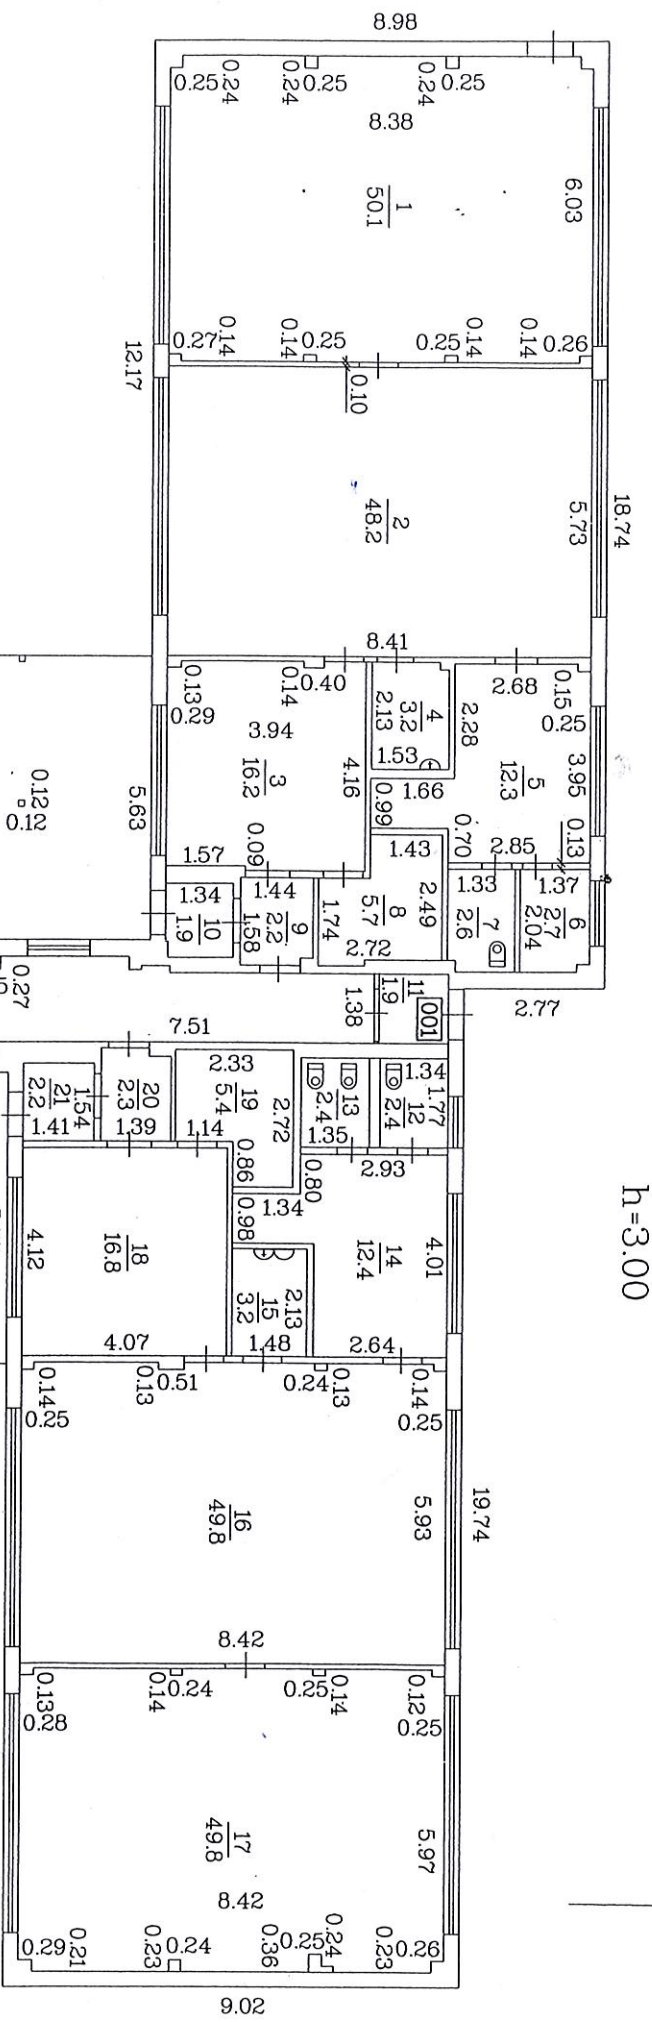

4446 / 001 / 0572 / 001

Daugavpils novads dome

 Bikernieku pagasts pārvalde

 M. Daniļeva